


GEVELMATERIALEN

NIEUWE TOESTAND

- ① Gevelbekleding trespa zwarte tint
- ② buitenschrijnwerk , pvc, zwarte tint
- ③ Alu vensterbank, zwarte tint
- ④ Dorpel Arduin
- ⑤ crepi, witte tint
- ⑥ sokkelcrepi, grijze tint

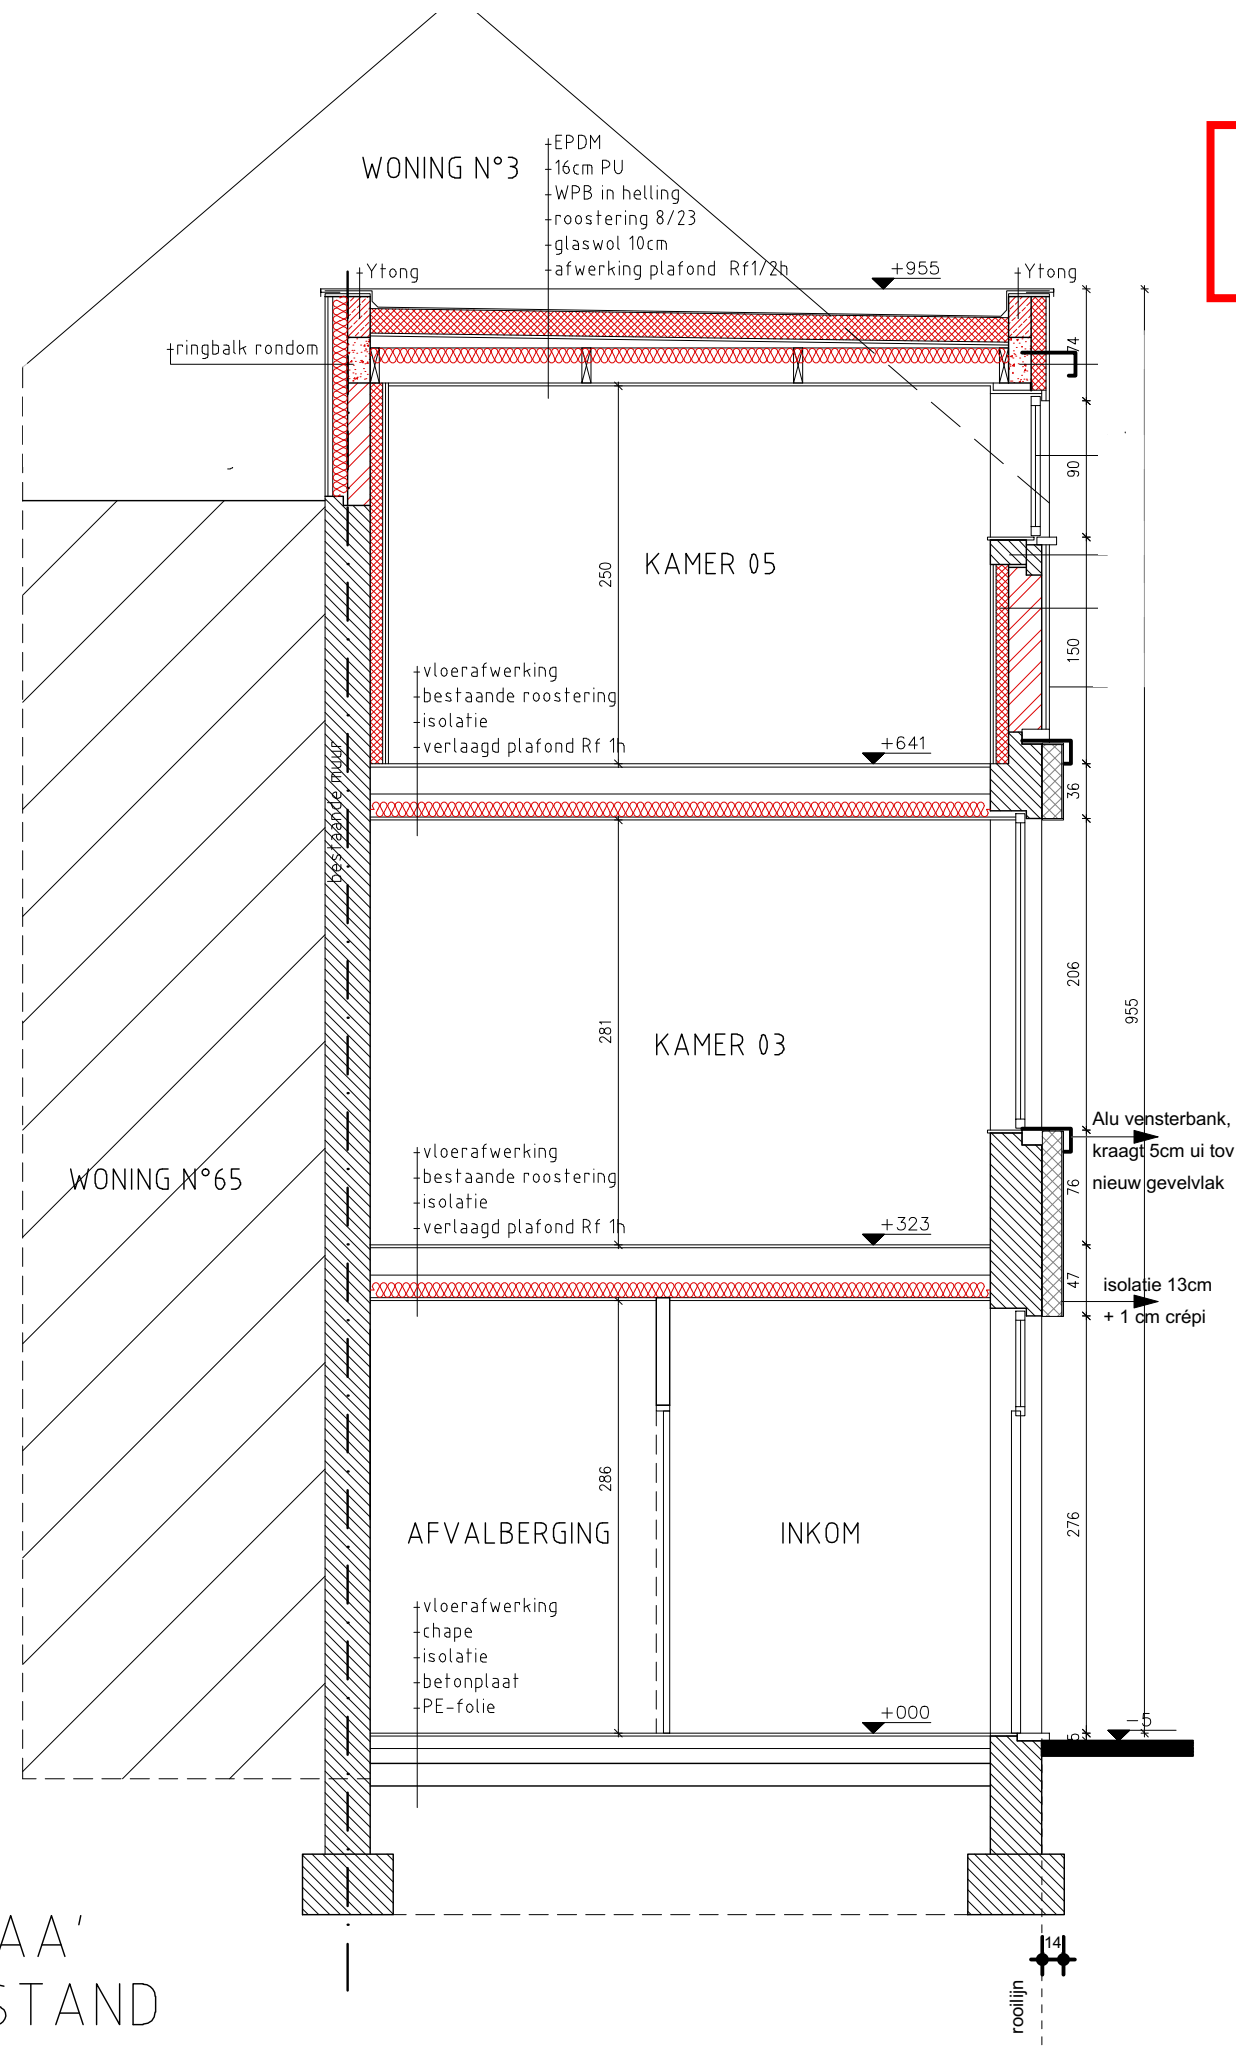

**ZIE BIJZONDERE
VOORWAARDE(N)**

DOORSNEDE AA'
NIEUWE TOESTAND
SCHAAL 1/50