


**ZIE BIJZONDERE
VOORWAARDE(N)**

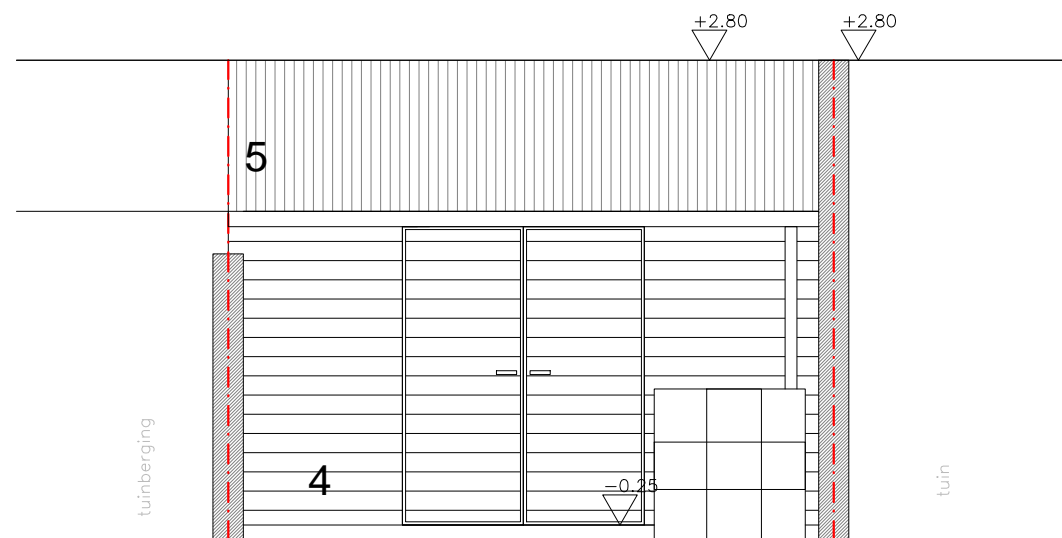


ontwerp tot verbouwen woning

bouwheer Emilie Samyn
Hilarius Bertolfstraat 63
9050 Ledeberg

bouwplaats Hilarius Bertolfstraat 63
9050 Ledeberg
44032A0127/00s002

architect
ANN ROGIE
Gauwelstraat 18
8551 Heestert
056 75 94 66
ann_rogie@hotmail.com

Plan : g e v e l t u i n b e r g i n g

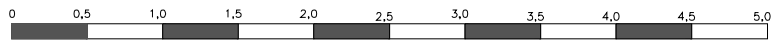schaal 1/50  meter

datum 24.06.2024