


**ZIE BIJZONDERE  
VOORWAARDE(N)**

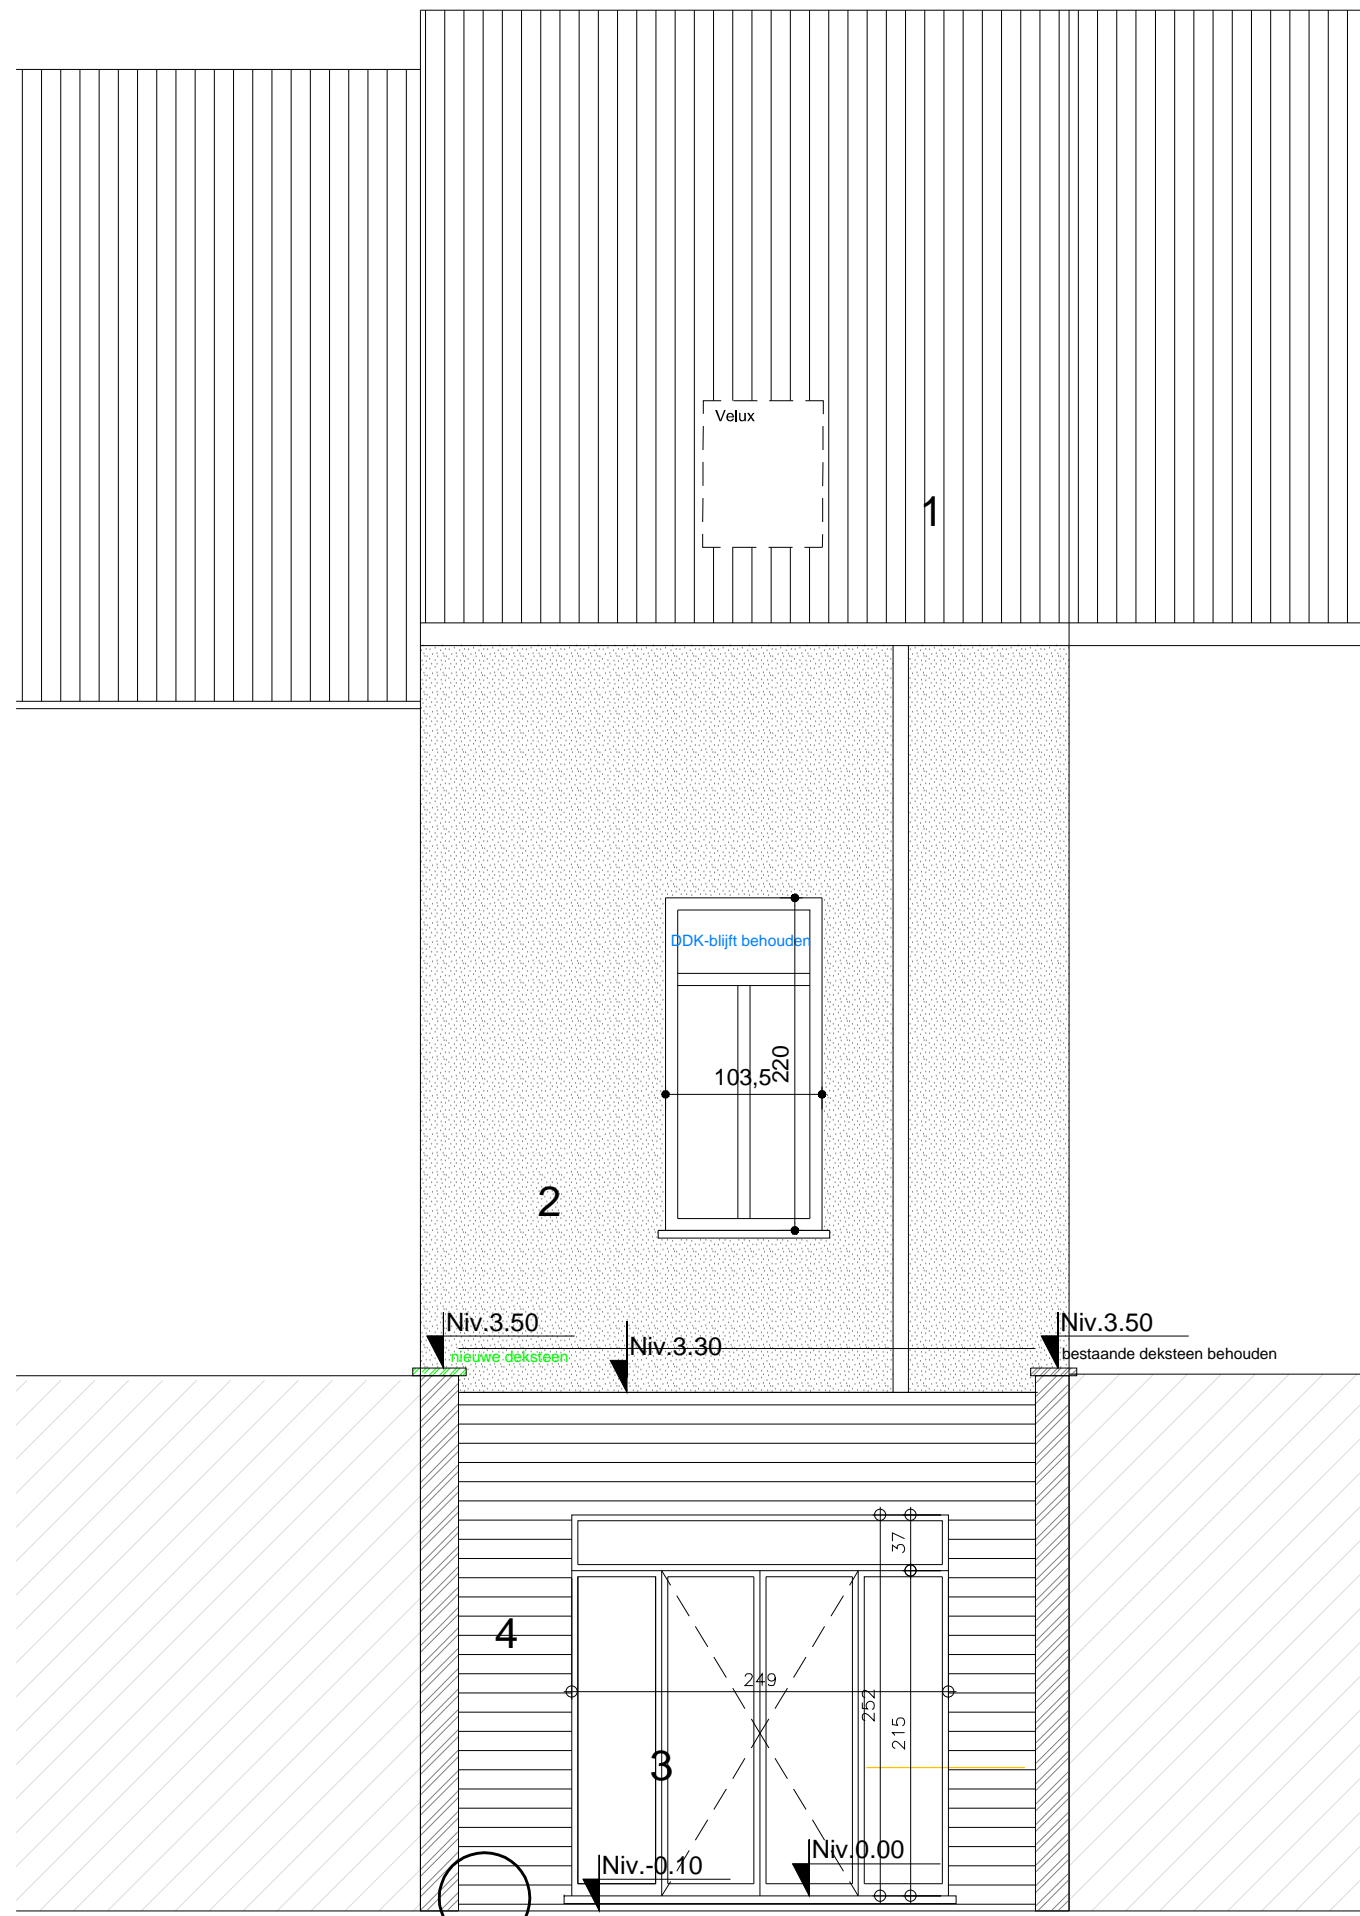


ontwerp tot verbouwen woning

bouwheer Emilie Samyn  
Hilarius Bertolfstraat 63  
9050 Ledeberg

bouwplaats Hilarius Bertolfstraat 63  
9050 Ledeberg  
44032A0127/00s002

architect  
ANN ROGIE  
Gauwelstraat 18  
8551 Heestert  
056 75 94 66  
ann\_rogie@hotmail.com

Plan : a c h t e r g e v e l

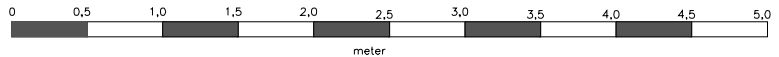schaal 1/50  meter

datum 24.06.2024