


**ZIE BIJZONDERE  
VOORWAARDE(N)**

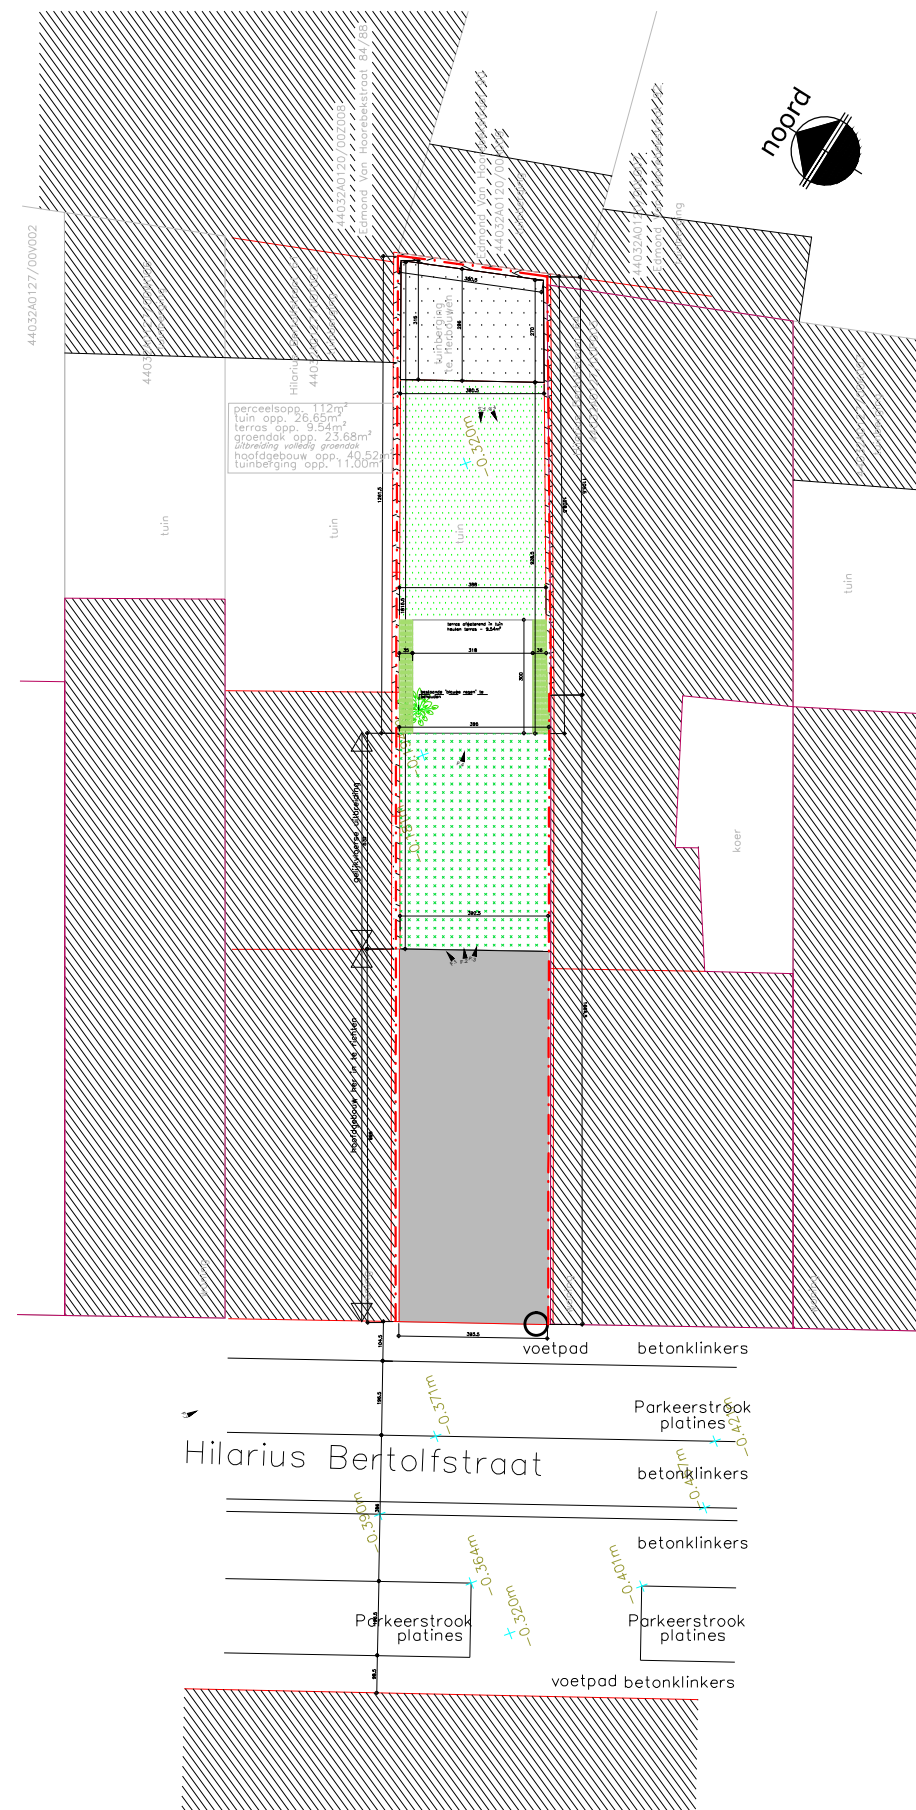

ontwerp tot verbouwen woning

bouwheer Emilie Samyn  
Hilarius Bertolfstraat 63  
9050 Ledeborg

bouwplaats Hilarius Bertolfstraat 63  
9050 Ledeborg  
44032A0127/00s002

architect  
ANN ROGIE  
Gauwelstraat 18  
8551 Heestert  
056 75 94 66  
ann\_rogie@hotmail.com

Plan : i n p l a n t i n g s p l a n n i e u w

schaal 1/200 0 1,0 2,0 3,0 4,0 5,0 10,0  
meter

datum 24.06.2024