


**ZIE BIJZONDERE  
VOORWAARDE(N)**

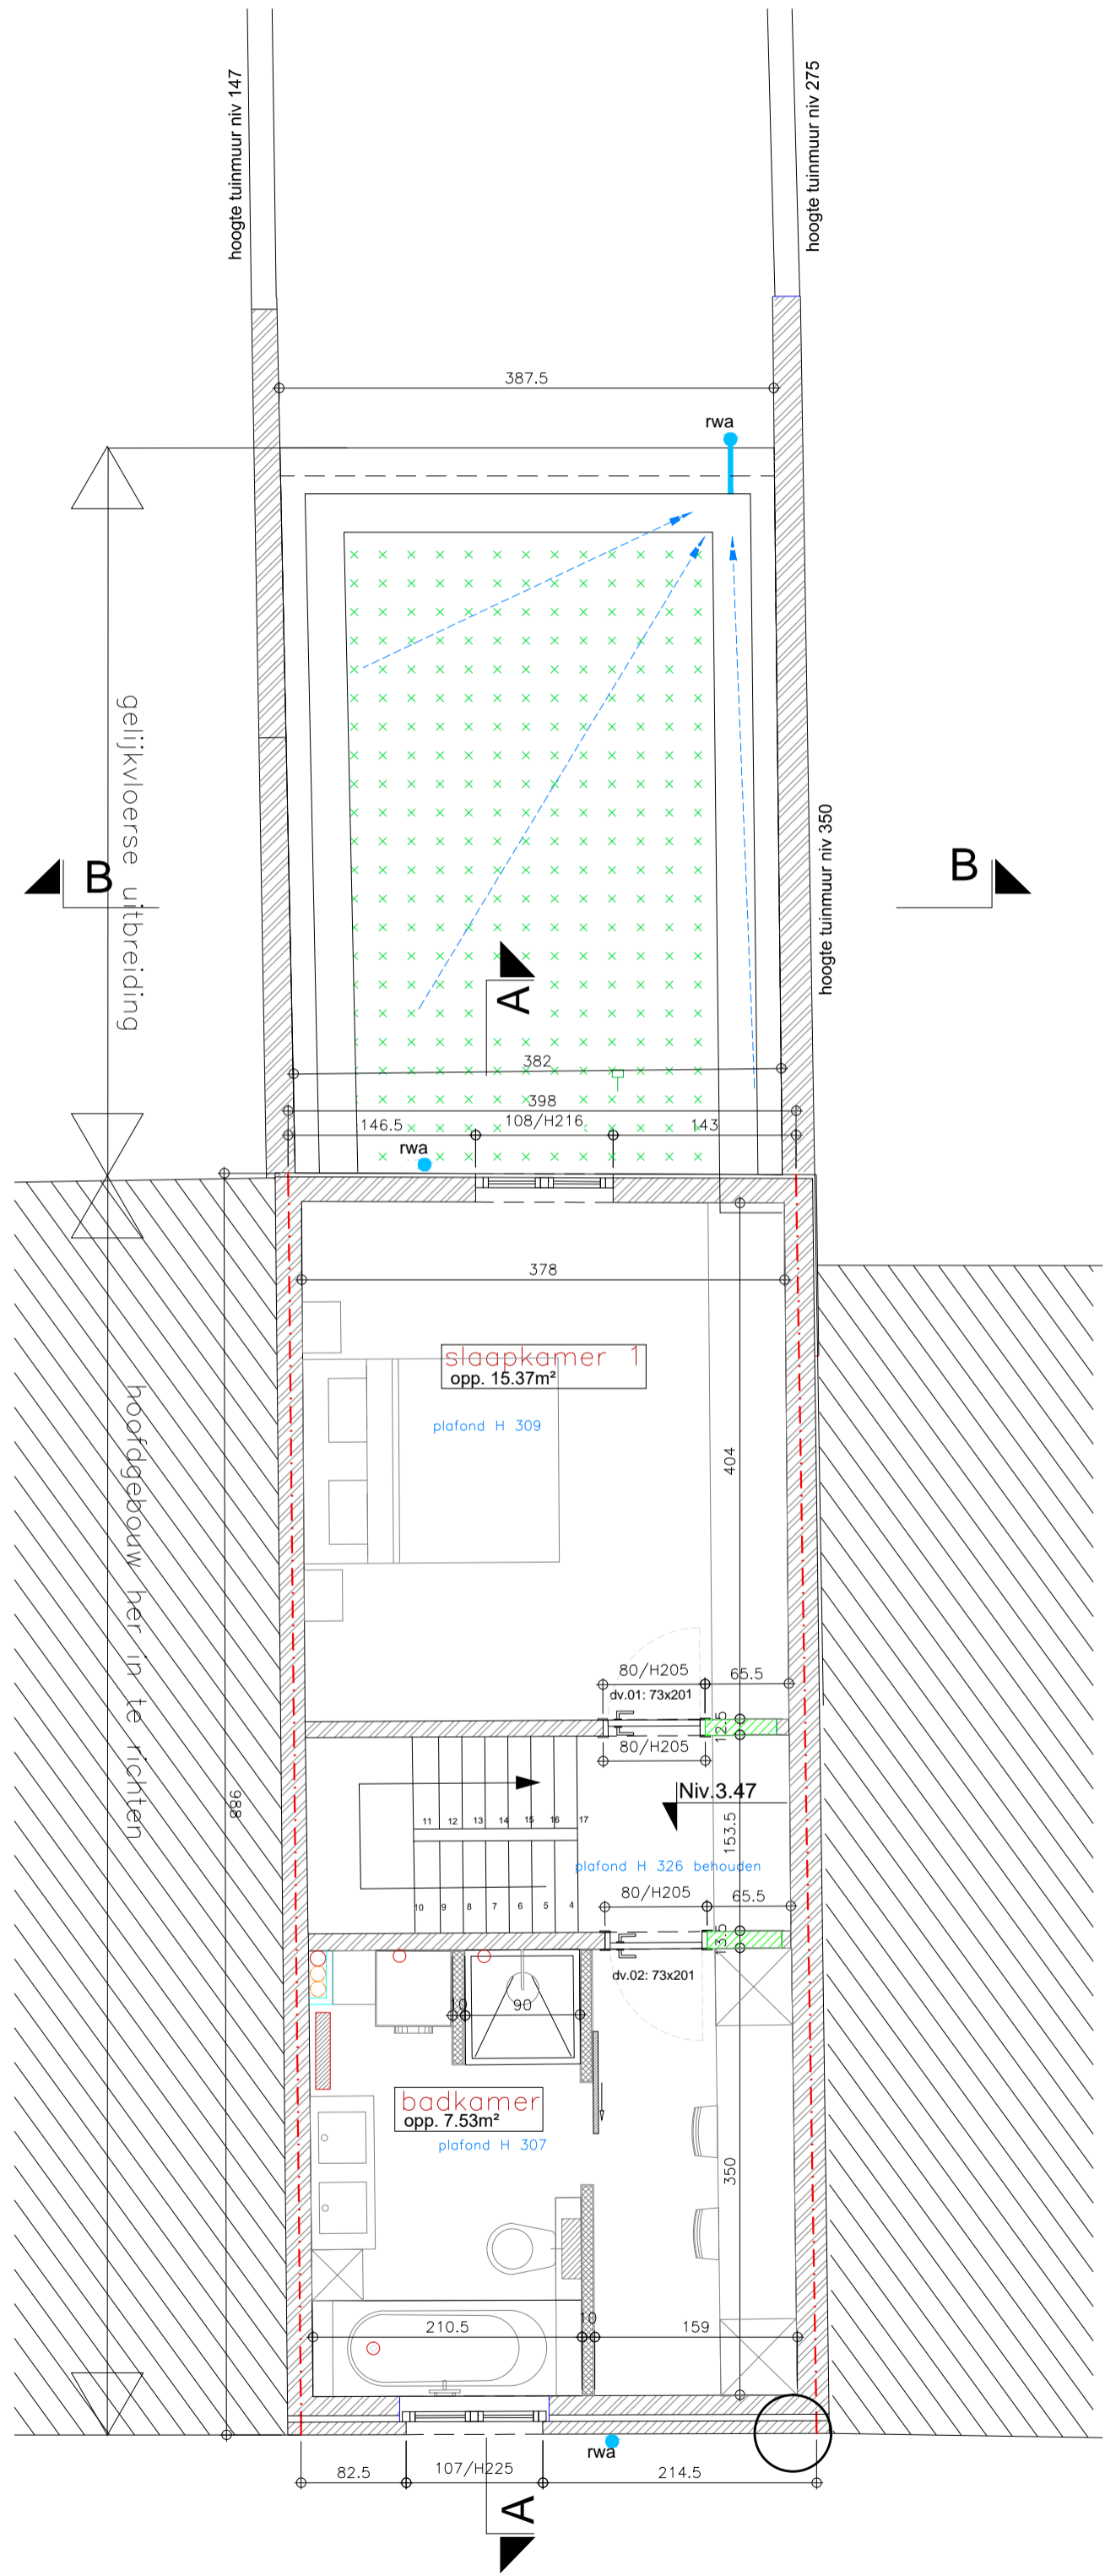

ontwerp tot verbouwen woning

**bouwheer** Emilie Samyn  
Hilarius Bertolfstraat 63  
9050 Ledeberg

**bouwplaats** Hilarius Bertolfstraat 63  
9050 Ledeberg  
4403240127/00s002

**architect**  
ANN ROGIE  
Gauwelstraat 18  
8551 Heestert  
056 75 94 66  
ann\_rogie@hotmail.com

Plan : verdieplingsplan nieuw (+1)

schaal 1/50

0 0.5 1.0 1.5 2.0 2.5 3.0 3.5 4.0 4.5 5.0  
meter

datum 24.06.2024