


Constructieve tekening Robiniadreef 33 en Berkendreef 1


Vooranzicht (zicht vanuit Berkendreef)

Schaal: 1:50

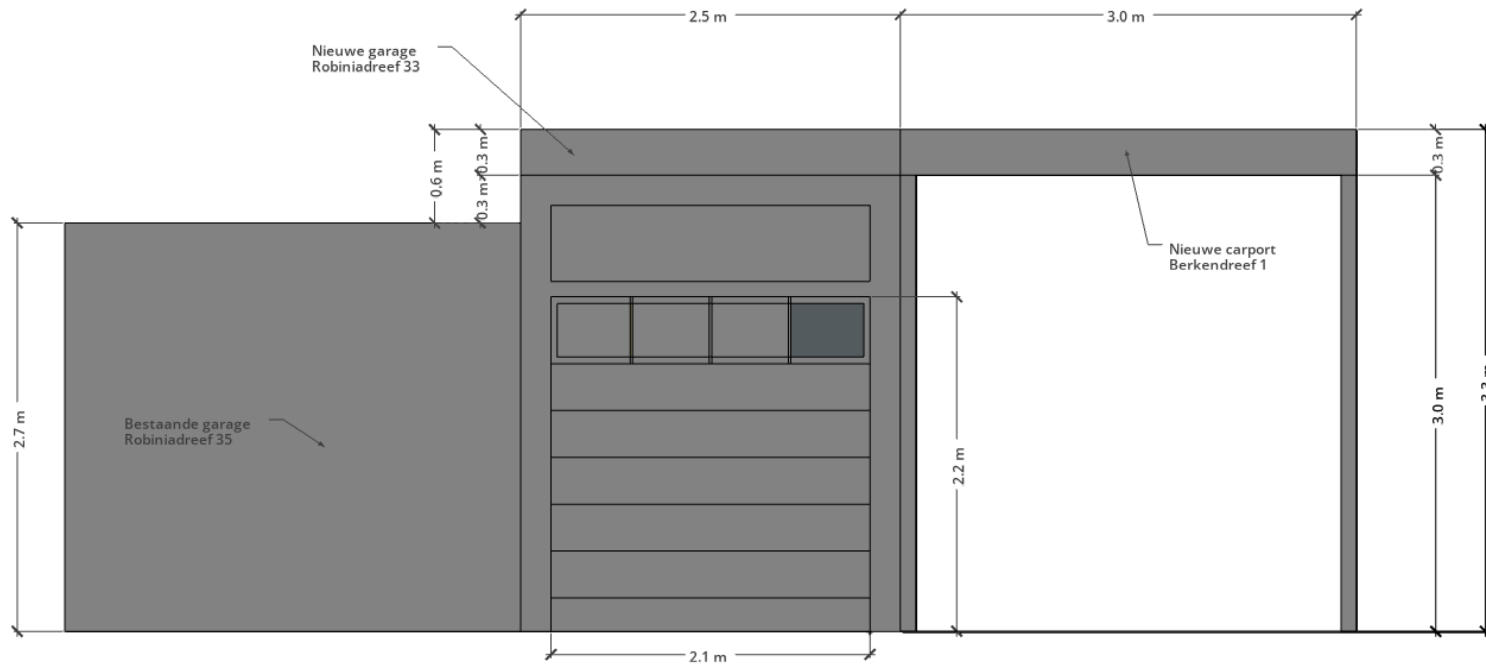


Zijaanzicht rechts (zicht vanuit tuin Berkendreef 1)

Schaal: 1:50

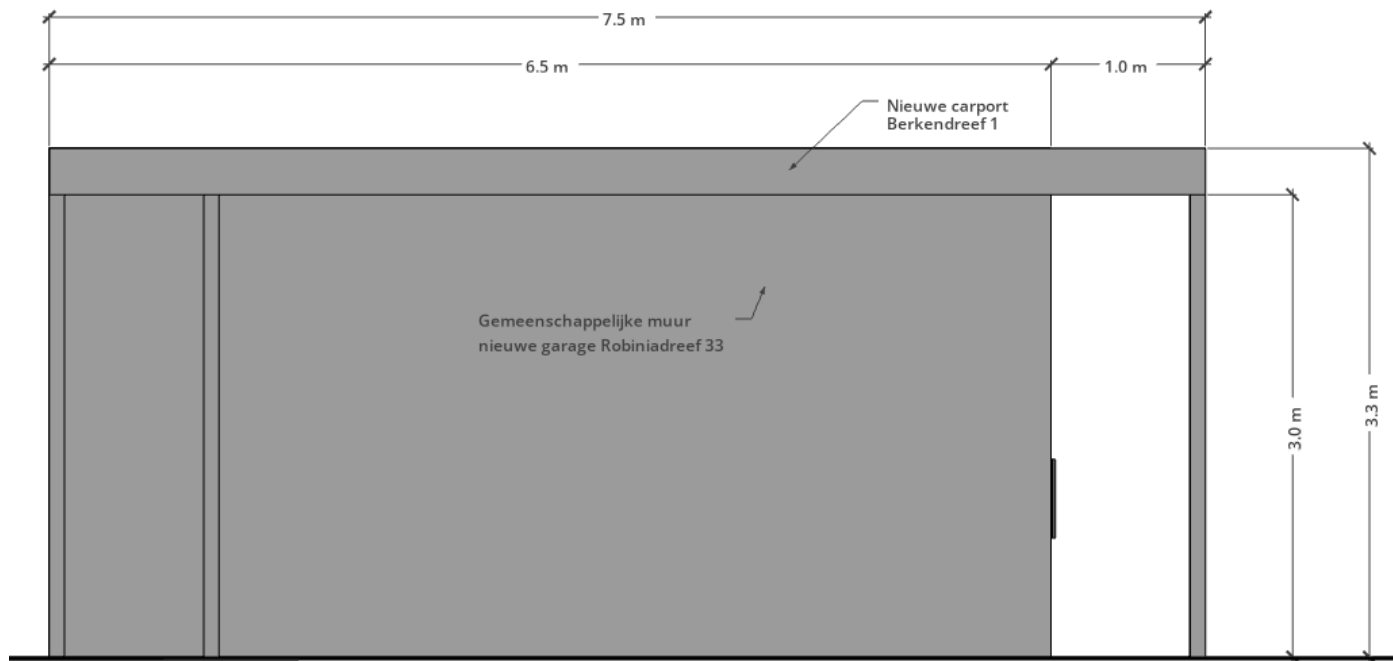

Zijaanzicht links (zicht vanuit tuin Robiniadreef 35)

Schaal: 1:50

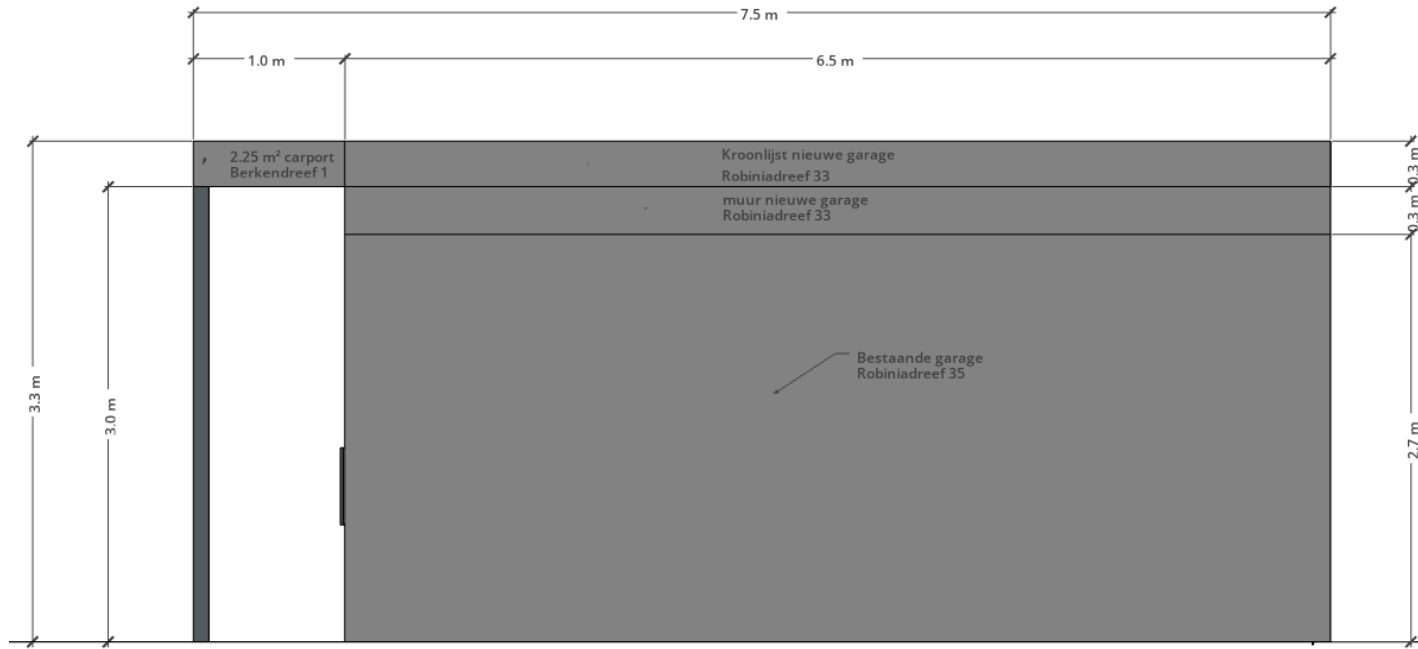

Achteraanzicht (zicht vanuit tuin Robiniadreef 33)

Schaal: 1:50

