


# ZIE BIJZONDERE VOORWAARDE(N)

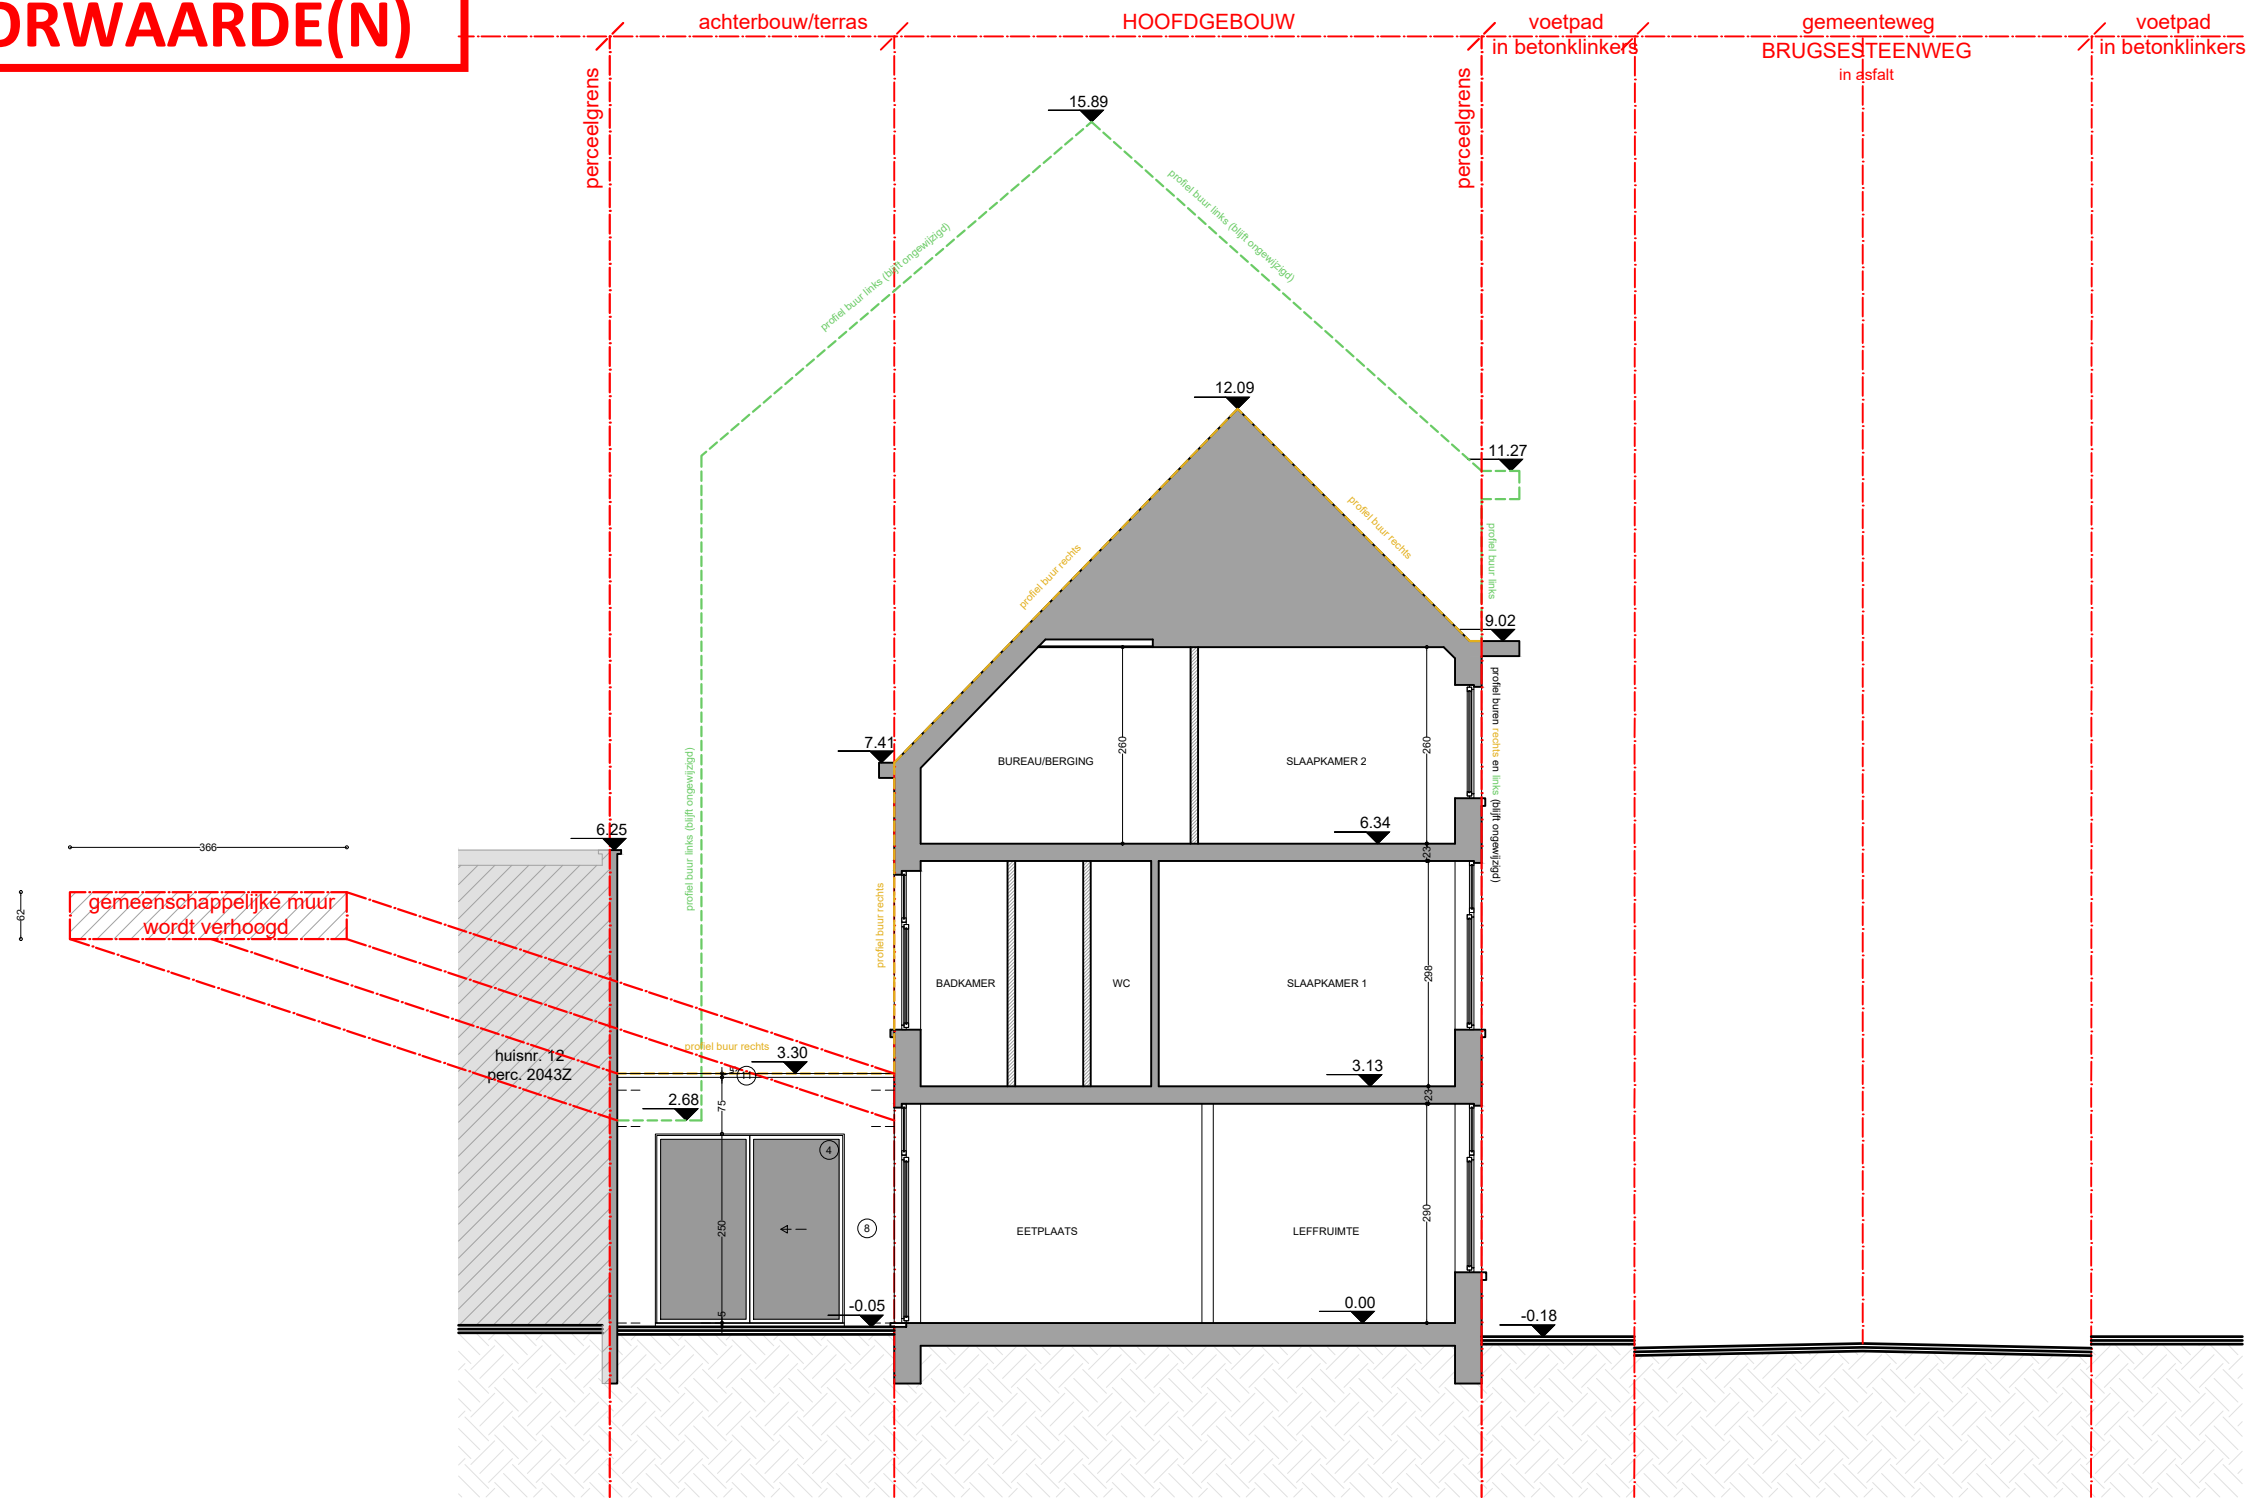

*planinhoud*  
**Snedes A-A'**  
 Geplande toestand  
*dossier*  
 Justus Lipsiusstraat 3  
 9000 Gent

*stabiliteit*  
 stabiliteitswerken uit te voeren volgens studie ingenieur  
 EPB, veiligheid & ventilatie  
 verplichte aanstelling van een veiligheidscoördinator, EPB- en ventilatieleveraggever  
*maatvoering*  
 Deze plannen zijn opgesteld als principetekeningen, de afmetingen zijn richtgevend. Alle documenten en maten dienen vooraf en tijdens de werken gecontroleerd te worden. Alle afwijkingen dienen gemeld te worden aan de architect en opdrachtgever. Deze plannen zijn onder voorbehoud van stabiliteitsstudie en technieken.

<i>plan</i> 18/21	<i>schaal</i> 1/100	<i>datum</i> 09/07/2024	
----------------------	------------------------	----------------------------	--