



ZIE BIJZONDERE VOORWAARDE(N)

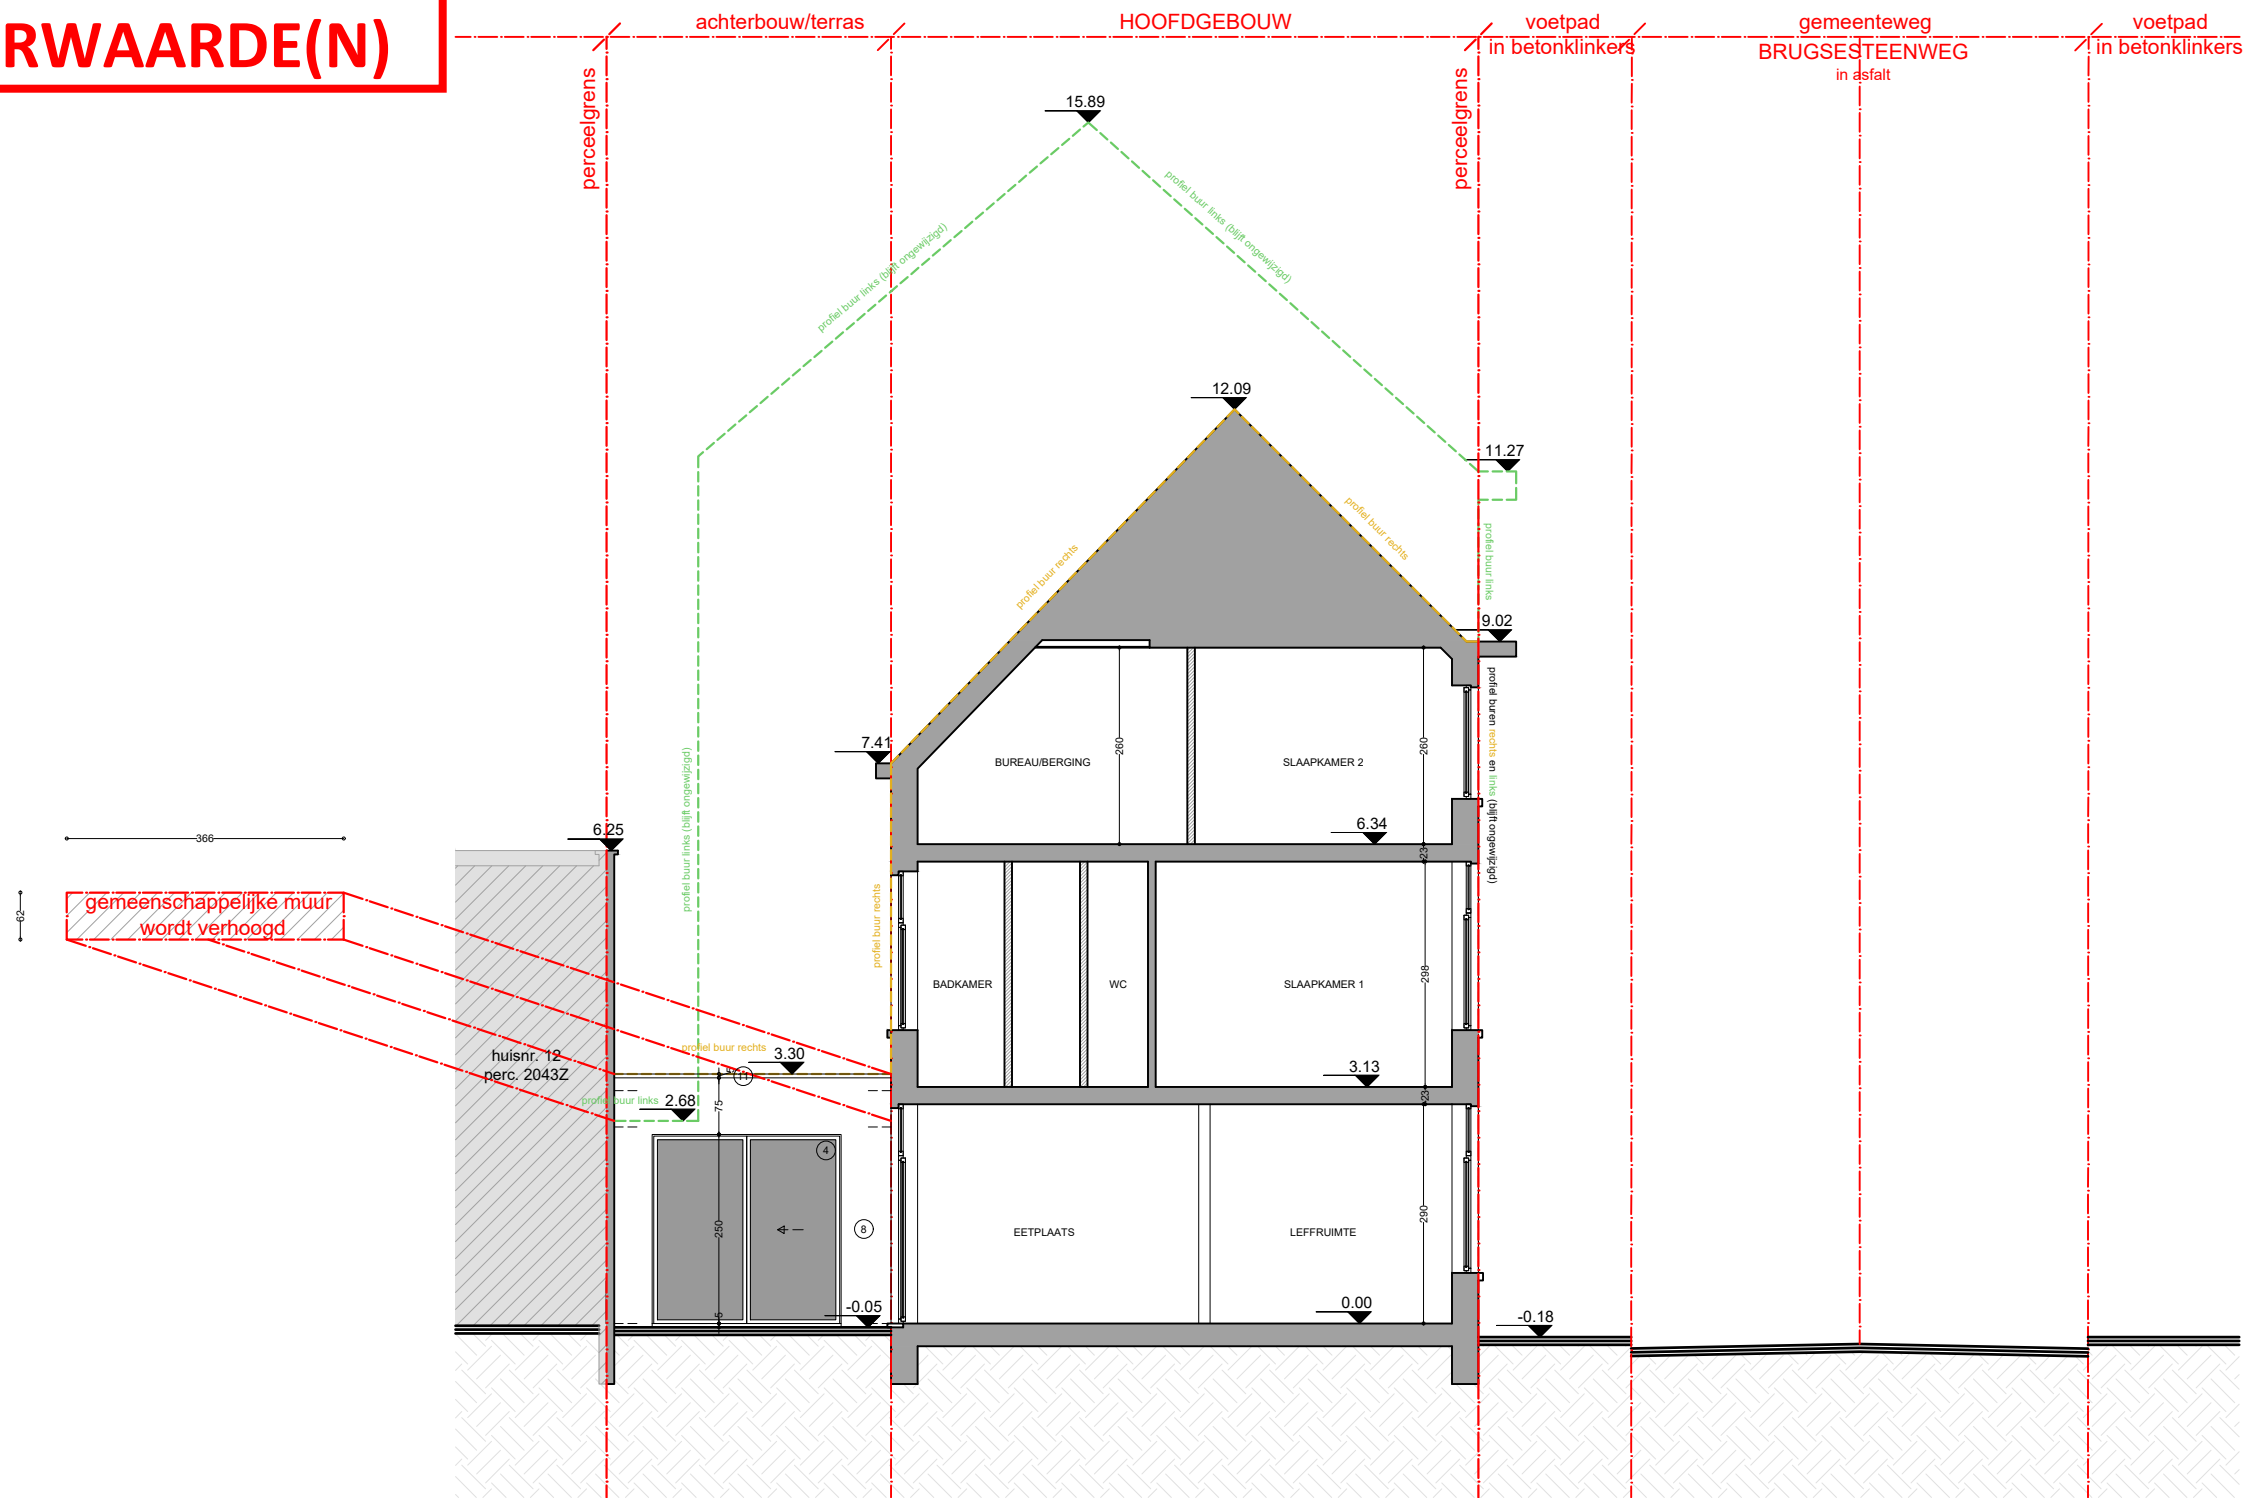

planinhoud
Terreinprofiel A-A'
 Geplande toestand
dossier
 Justus Lipsiusstraat 3
 9000 Gent

stabiliteit
 stabiliteitswerken uit te voeren volgens studie ingenieur
EPB, veiligheid & ventilatie
 verplichte aanstelling van een veiligheidscoördinator, EPB- en ventilatieadviseur
maatvoering
 Deze plannen zijn opgesteld als principetekeningen, de afmetingen zijn richtinggevend. Alle documenten en maten dienen vooraf en tijdens de werken gecontroleerd te worden. Alle afwijkingen dienen gemeld te worden aan de architect en opdrachtgever. Deze plannen zijn onder voorbehoud van stabiliteitsstudie en technieken.

<i>plan</i> 21/21	<i>schaal</i> 1/100	<i>datum</i> 09/07/2024	
----------------------	------------------------	----------------------------	---