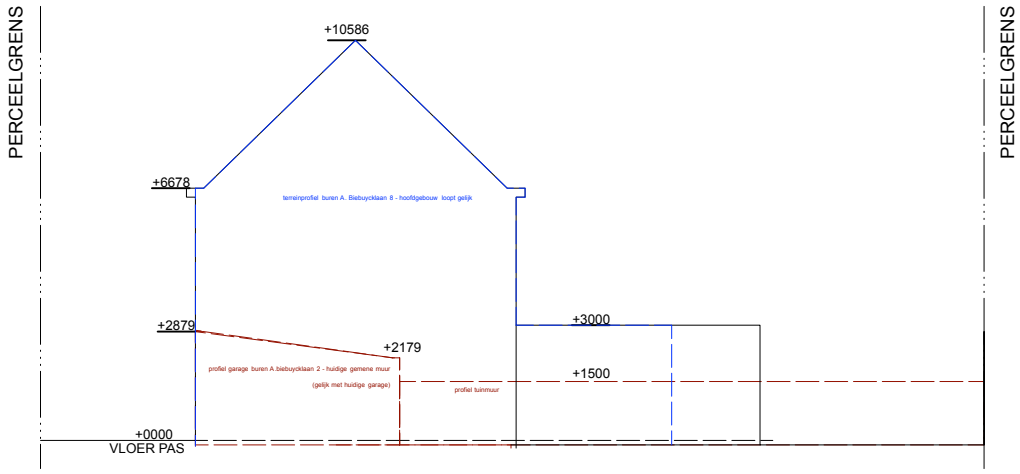

TERREINPROFIEL BT
SCHAAL 1/200