ZIE BIJZONDERE VOORWAARDE(N)

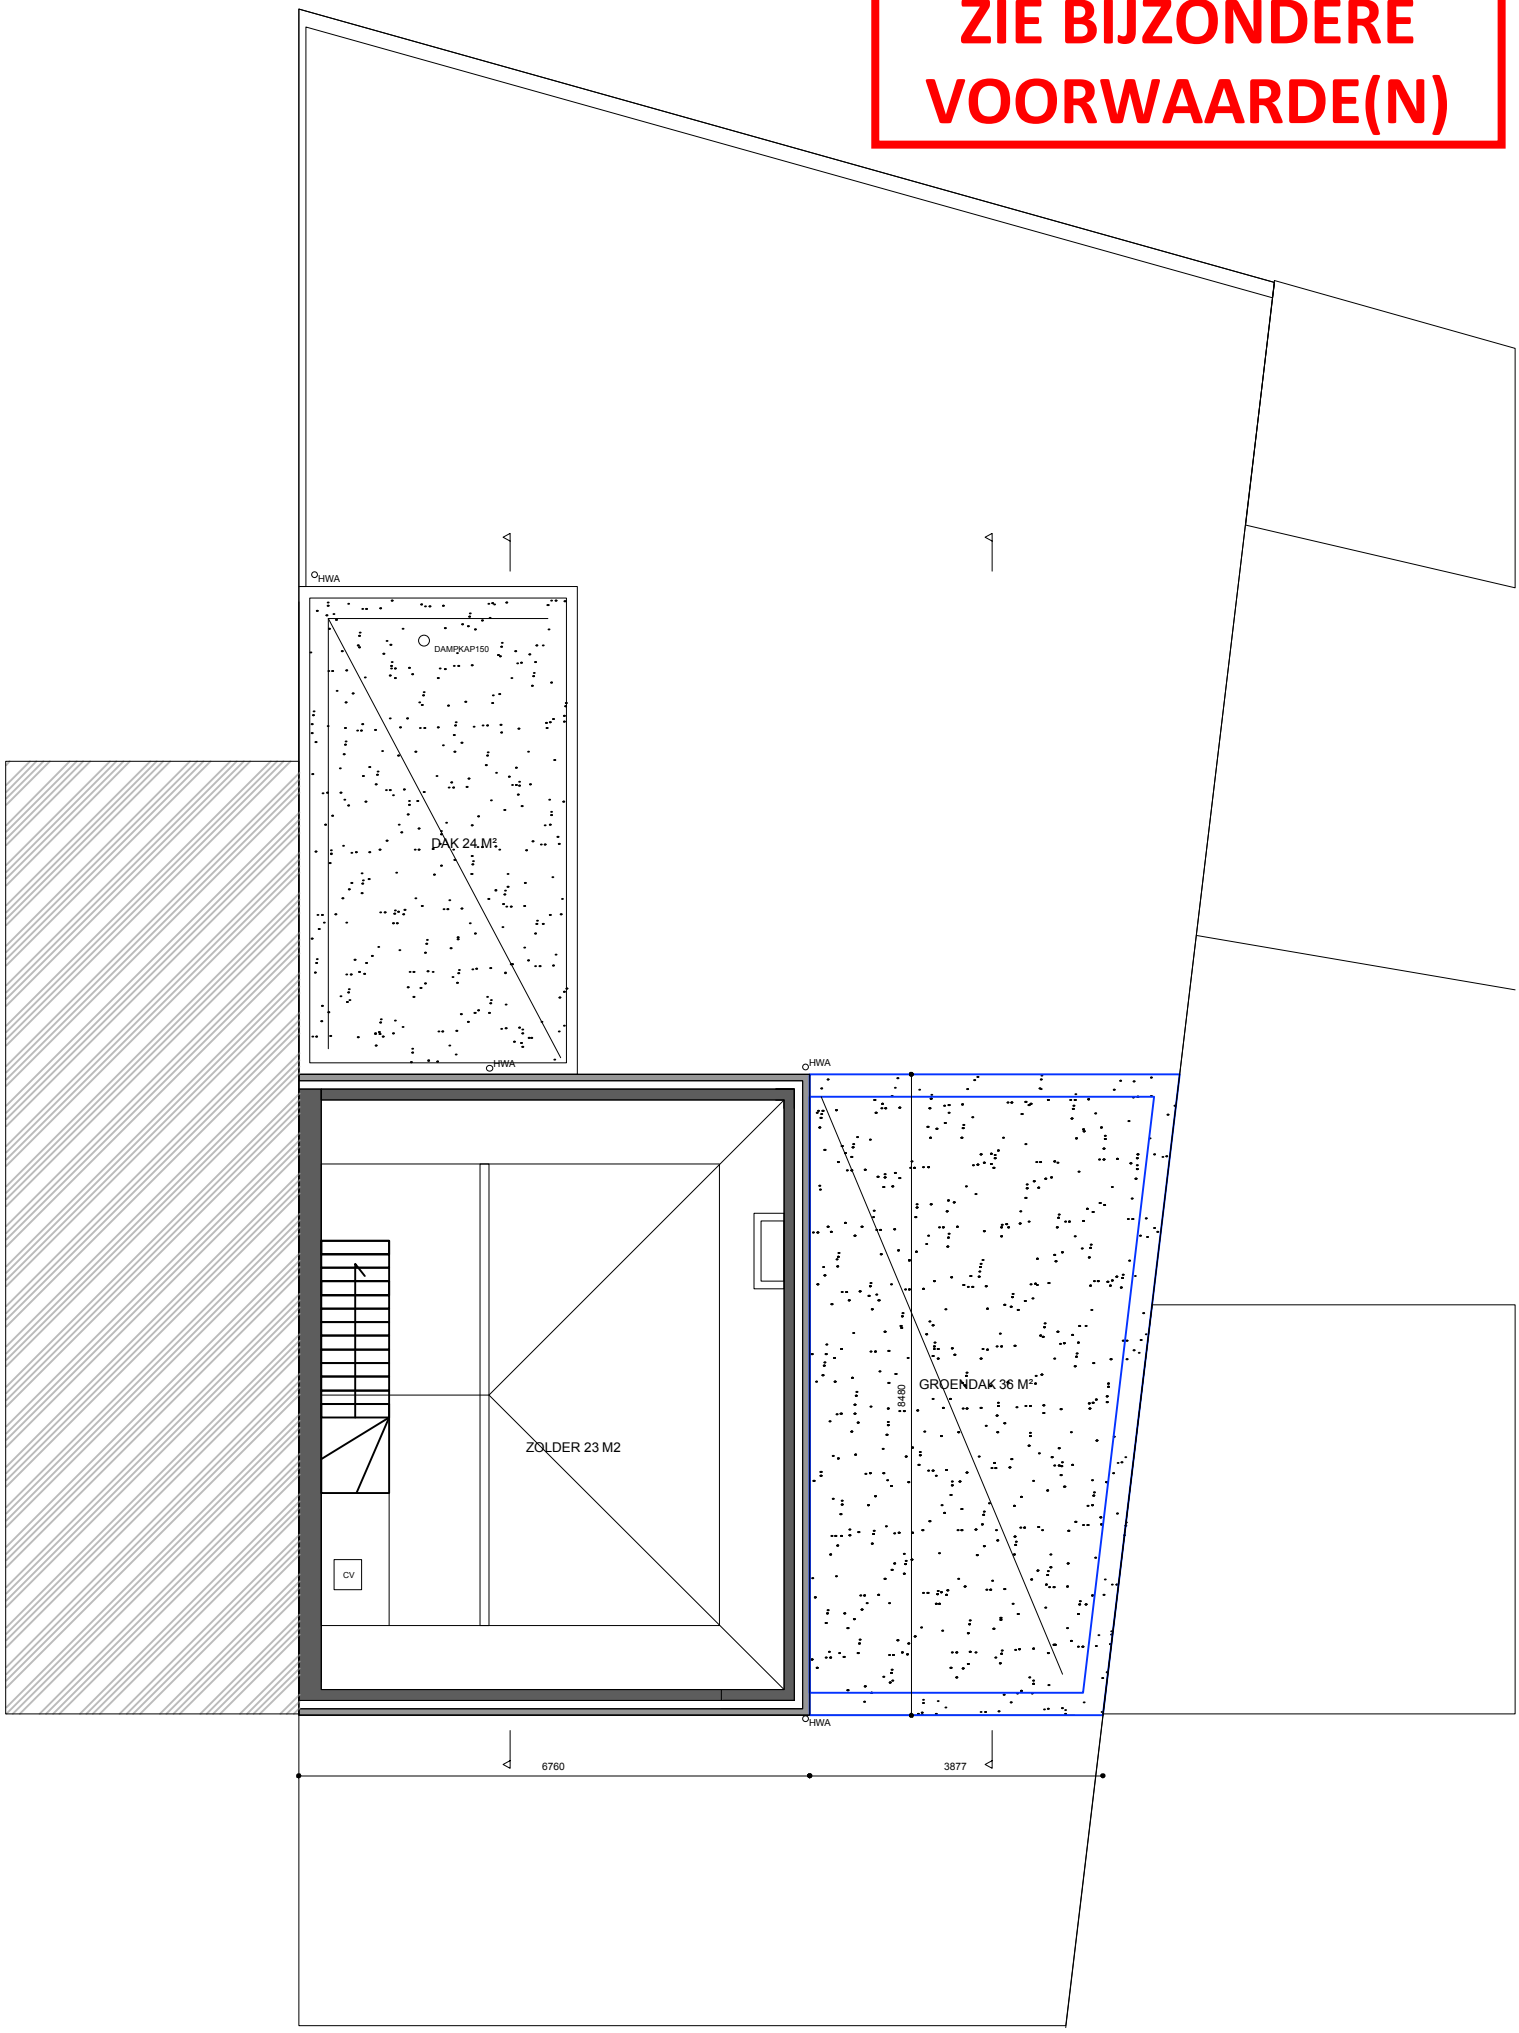

NT - NIV ZOLDER

SCHAAL 1/100