ZIE BIJZONDERE VOORWAARDE(N)

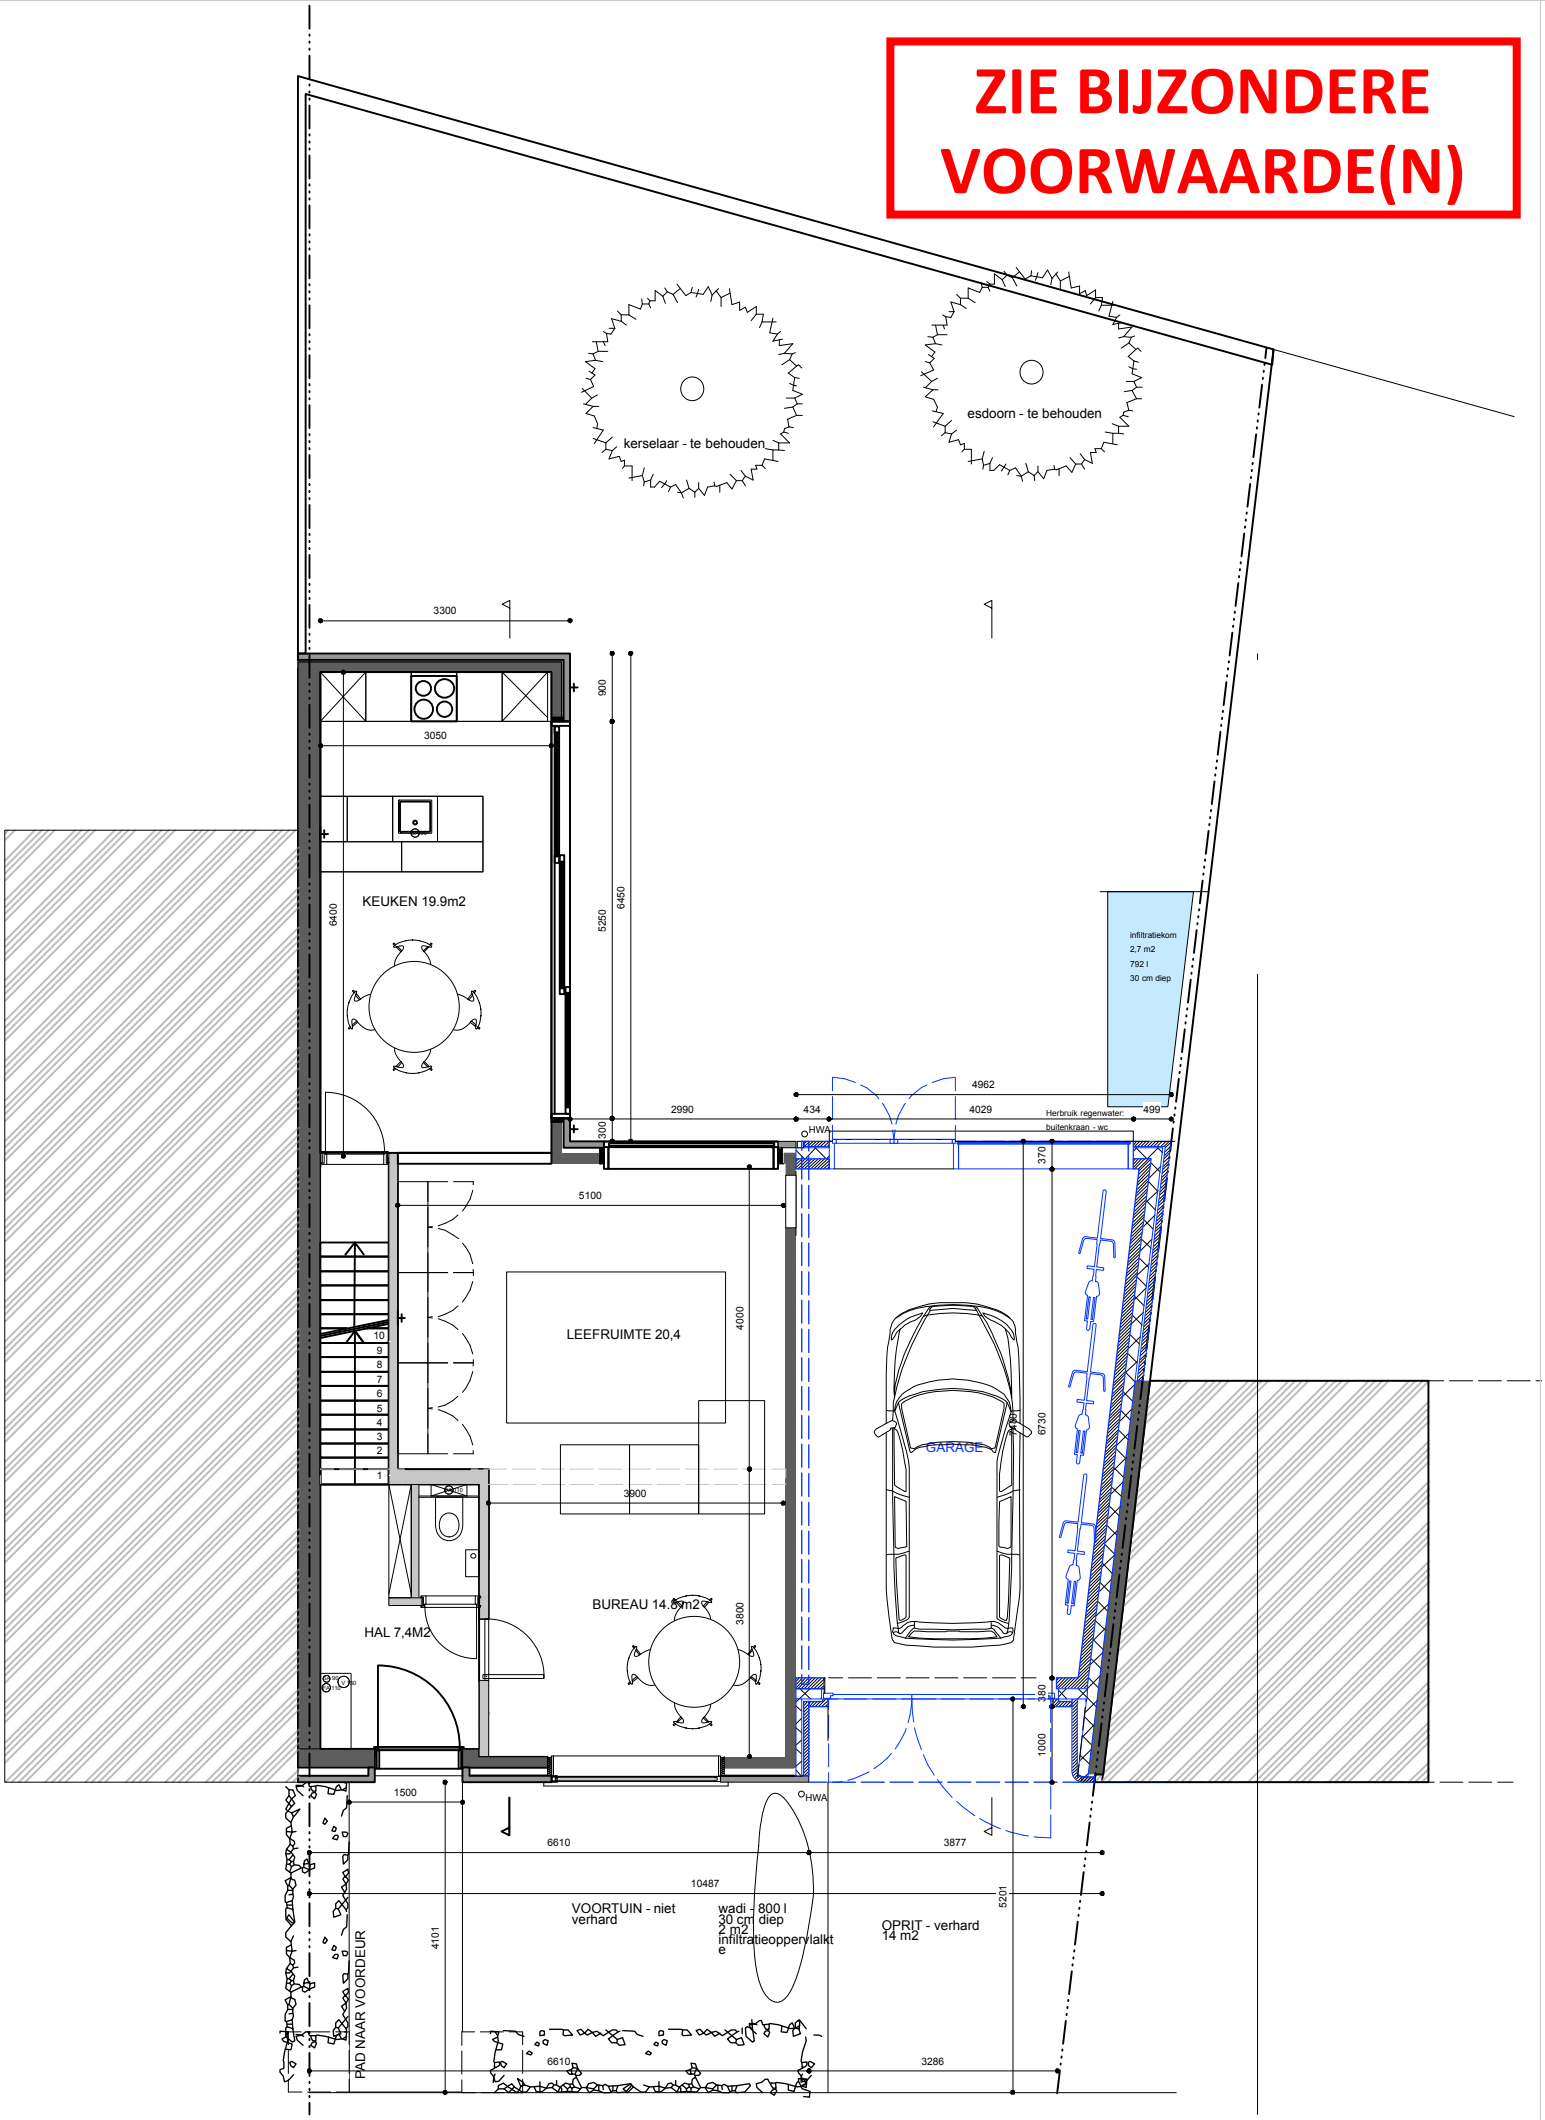

NT - GELIJKVLOERS

SCHAAL 1/100