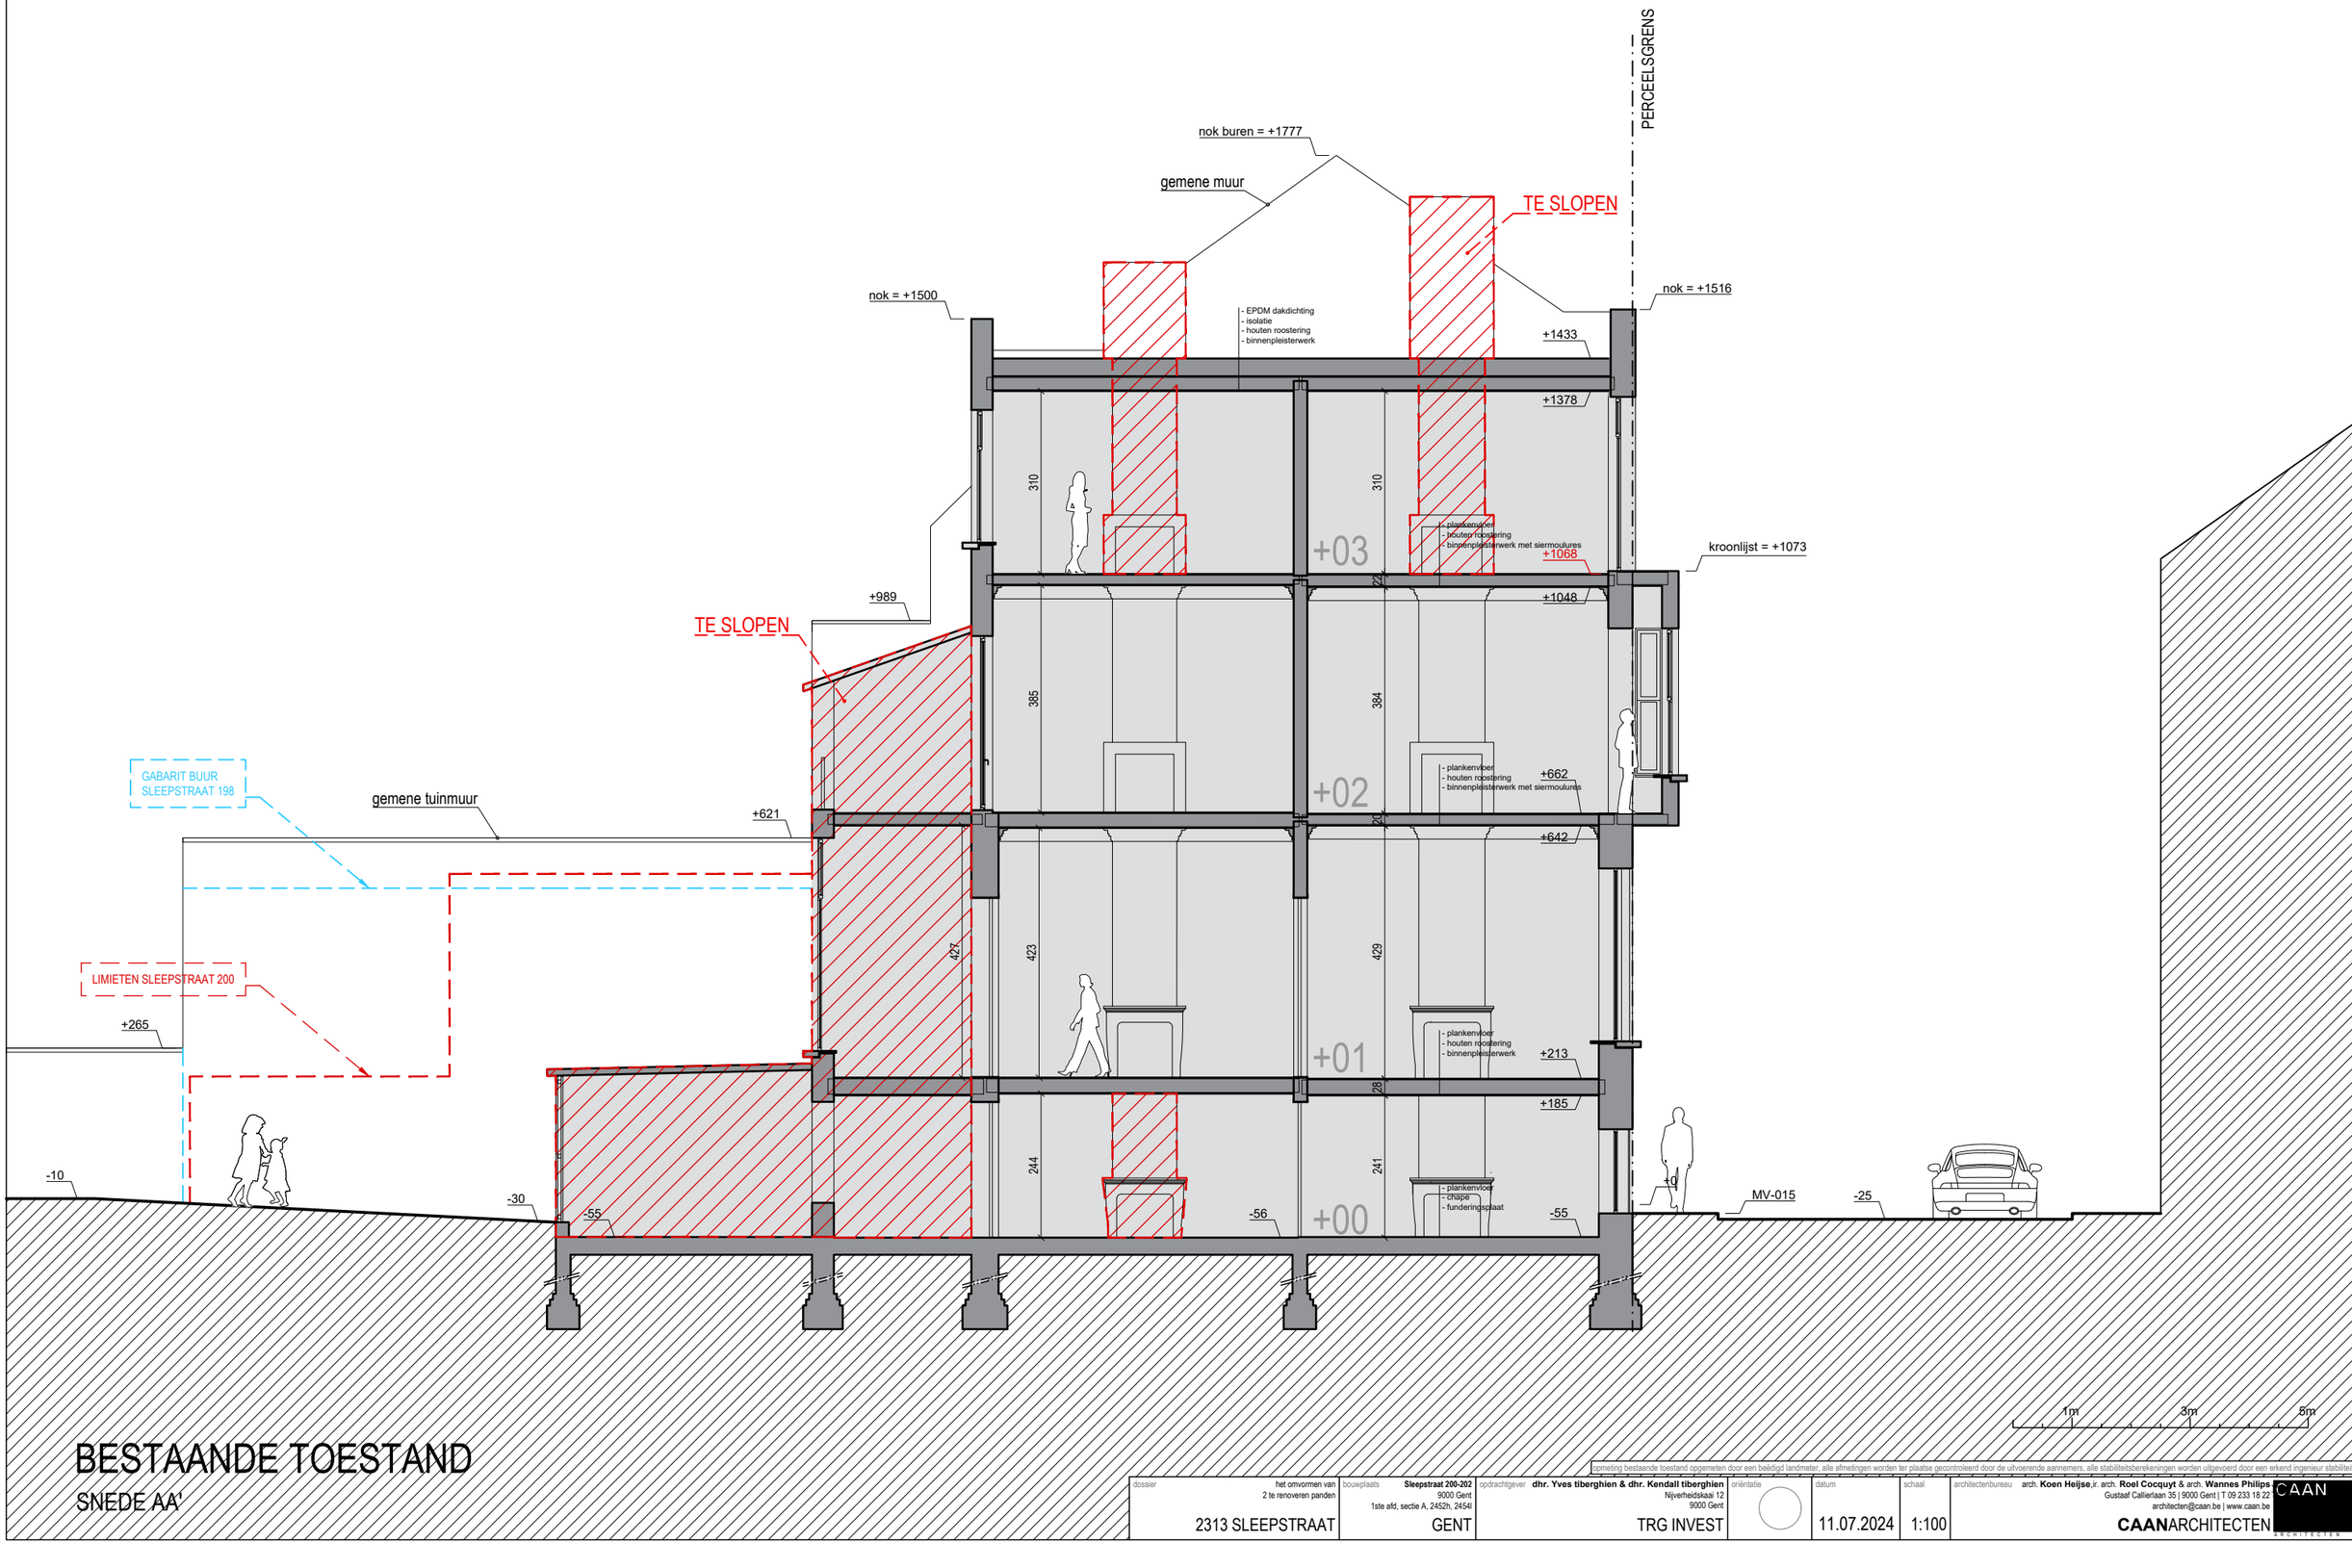

BESTAANDE TOESTAND

SNEDE AA'

opneming bestaande toestand opgemeten door een bekend landmeter, alle afmetingen worden ter plaatse gecontroleerd door de uitvoerende aannemers, alle stabiliteitsberekeningen worden uitgevoerd door een erkend ingenieur stabiliteit

dossier	het omvormen van 2 te renoveren panden 2313 SLEEPSTRAAT	bouwplaats	**Sleepstraat 200-202** 9000 Gent 1ste afd, sectie A, 2452h, 2454f GENT	opdrachtgever	**dhr. Yves tiberghien & dhr. Kendall tiberghien** Nijverheidskaai 12 9000 Gent TRG INVEST	oriëntatie	datum 11.07.2024	schaal 1:100	architectenbureau arch. **Koen Heijse**,ir. arch. **Roel Cocquyt** & arch. **Wannes Philips** Gustaaf Callierlaan 35	9000 Gent	T 09 233 18 22 architecten@caan.be	www.caan.be **CAAN**ARCHITECTEN