

PROVINCIE: OOST-VLAANDEREN
GEMEENTE: 9031 GENT

LIGGING: 9031 Drongen
Adolf Lootensstraat 53
Gent 27eafdeling,
sectie D, nr. 413/d

OPDRACHTGEVER: Dhr. Vermaele
Adolf Lootensstraat 53
9031 Drongen
Tel. 0477342406


TEKENING: Voorgevel nieuw 1/50

Afbraak van een afdak en bouwen van een
gelijkvloerse uitbreiding


BOUWAANVRAAG

BVBA IRS + ARCH.BURO LUC VERSTRAETE
ADOLF LOOTENSSTRAAT 19A
B - 9031 DRONGEN
TEL: 09/227.75.95
GSM: 0475/372.340

DOSSIER: 2405
DATUM: 05/07/2024
SCHAAL: 1/200

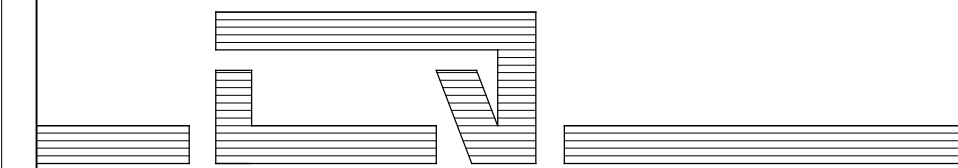

INGESCHREVEN OP DE TABEL VAN DE ORDE VAN ARCHITECTEN
VAN DE PROVINCIE OOST-VLAANDEREN

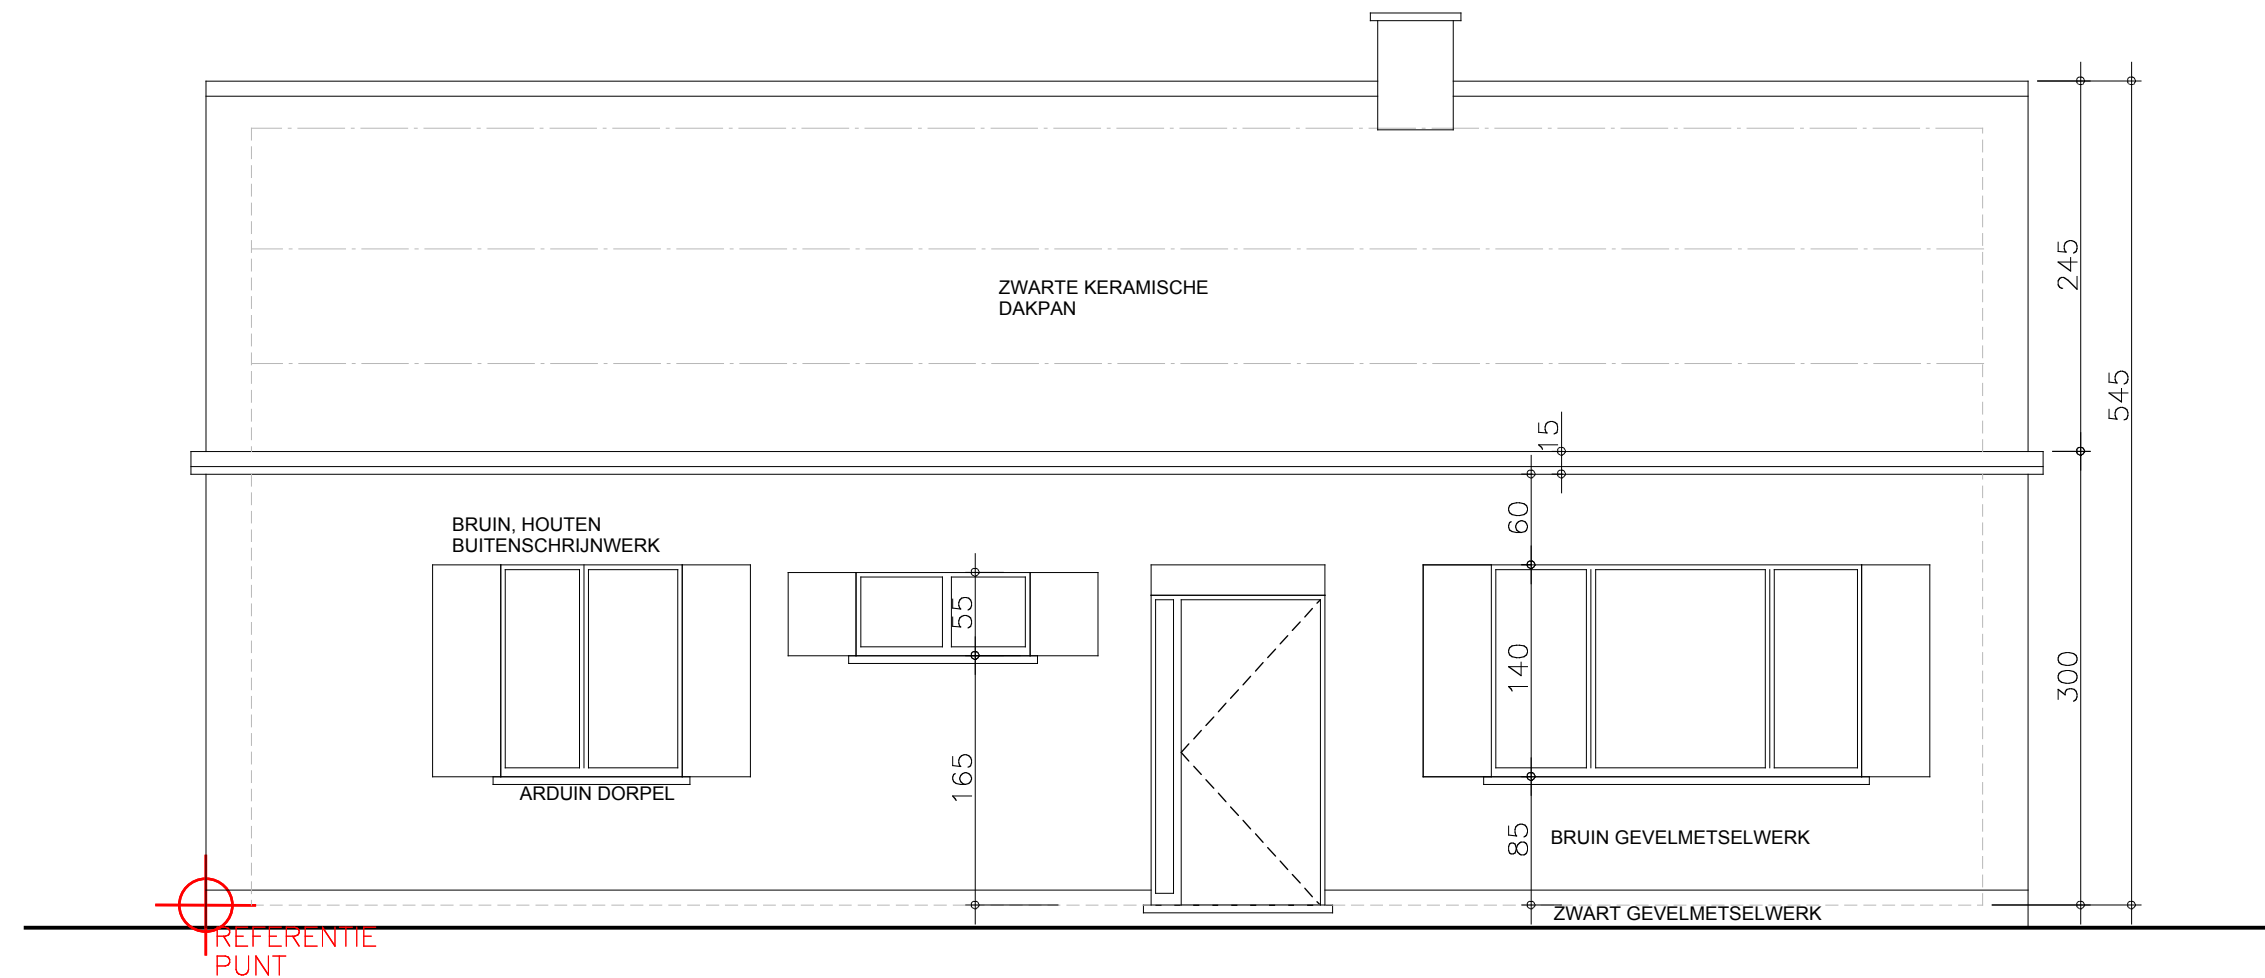

VOORGEVEL NIEUW

SCHAAL 1:50



- Bestaand
- Afbraak
- Nieuw