

ACHTERGEVEL NIEUW

SCHAAL 1:50



- Bestaand
- Afbraak
- Nieuw

PROVINCIE: OOST-VLAANDEREN  
 GEMEENTE: 9031 GENT

LIGGING: 9031 Drongen  
 Adolf Lootensstraat 53  
 Gent 27eafdeling,  
 sectie D, nr. 413/d

OPDRACHTGEVER: Dhr. Vermaele  
 Adolf Lootensstraat 53  
 9031 Drongen  
 Tel. 0477342406


TEKENING: Achtergevel nieuw 1/50

Afbraak van een afdak en bouwen van een  
 gelijkvloerse uitbreiding

## BOUWAANVRAAG

BVBA IRS + ARCH.BURO LUC VERSTRAETE  
 ADOLF LOOTENSSTRAAT 19A  
 B - 9031 DRONGEN  
 TEL: 09/227.75.95  
 GSM: 0475/372.340

DOSSIER: 2405  
 DATUM: 05/07/2024  
 SCHAAL: 1/200

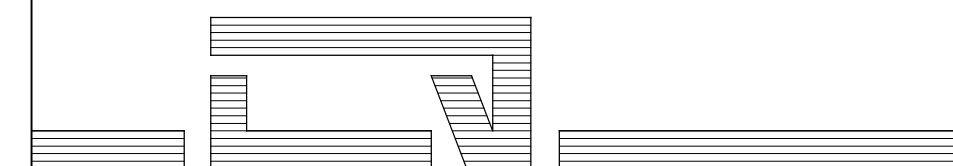

INGESCHREVEN OP DE TABEL VAN DE ORDE VAN ARCHITECTEN  
 VAN DE PROVINCIE OOST-VLAANDEREN