

FUNDERINGS EN RIOLERINGSPLAN
BESTAAND

LEGENDE

- | | | | |
|--|-------------------------|--|---------------------------------------|
| | Gevelmetselwerk | | Schrijnwerk in zwart cootex aluminium |
| | Isolatie | | Afvoer FEC |
| | Dragend metselwerk | | Afvoer DWA |
| | Niet-dragend metselwerk | | Afvoer RWA |
| | Betonnen vloerplaat | | Waterkering |

- Bestaand
- Afbraak
- Nieuw

SCHAAL 1:50



PROVINCIE: OOST-VLAANDEREN
GEMEENTE: 9031 GENT

LIGGING: 9031 Drongen
Adolf Lootensstraat 53
Gent 27eafdeling,
sectie D, nr. 413/d

OPDRACHTGEVER: Dhr. Vermaele
Adolf Lootensstraat 53
9031 Drongen
Tel. 0477342406


TEKENING: Funderings- en
rioleringschema
bestaand 1/50

Afbraak van een afdak en bouwen van een
gelijkvloerse uitbreiding

BOUWAANVRAAG

BVBA IRS + ARCH.BURO LUC VERSTRAETE
ADOLF LOOTENSSTRAAT 19A
B - 9031 DRONGEN
TEL: 09/227.75.95
GSM: 0475/372.340

DOSSIER: 2405
DATUM: 05/07/2024
SCHAAL: 1/200

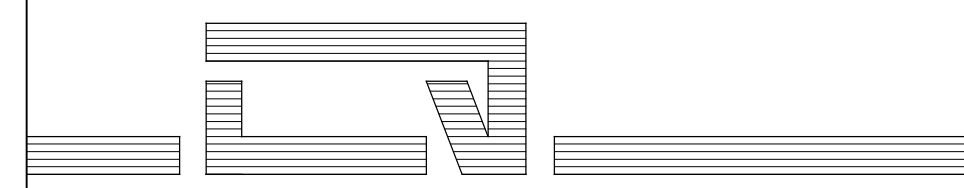

INGESCHREVEN OP DE TABEL VAN DE ORDE VAN ARCHITECTEN
VAN DE PROVINCIE OOST-VLAANDEREN