

GRONDPLAN NIEUW

SCHAAL 1:50



- Bestaand
- Afbraak
- Nieuw

## LEGENDE

- Gevelmetselwerk
- Isolatie
- Dragend metselwerk
- Niet-dragend metselwerk
- Betonnen vloerplaat
- Afvoer FEC
- Afvoer DWA
- Waterkering
- Schrijnwerk in zwart coatex aluminium

PROVINCIE: OOST-VLAANDEREN  
GEMEENTE: 9031 GENT

LIGGING: 9031 Drongen  
Adolf Lootensstraat 53  
Gent 27e afdeling,  
sectie D, nr. 413/d

OPDRACHTGEVER: Dhr. Vermaele  
Adolf Lootensstraat 53  
9031 Drongen  
Tel. 0477342406


TEKENING: Grondplan nieuw 1/50

Afbraak van een afdak en bouwen van een  
gelijkvloerse uitbreiding

## BOUWAANVRAAG

BVBA IRS + ARCH.BURO LUC VERSTRAETE  
ADOLF LOOTENSSTRAAT 19A  
B - 9031 DRONGEN  
TEL: 09/227.75.95  
GSM: 0475/372.340

DOSSIER: 2405  
DATUM: 05/07/2024  
SCHAAL: 1/200

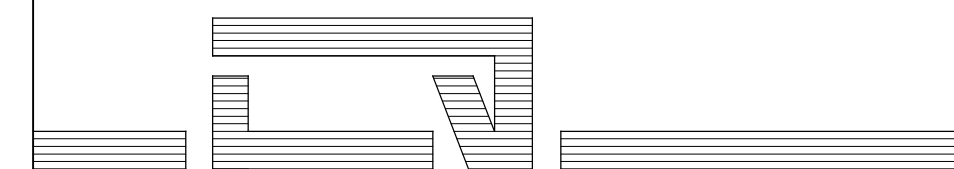

INGESCHREVEN OP DE TABEL VAN DE ORDE VAN ARCHITECTEN  
VAN DE PROVINCIE OOST-VLAANDEREN