

- Bestaand
- Afbraak
- Nieuw

SCHAAL 1:50



LEGENDE

- Gevelmetselwerk
- Isolatie
- Dragend metselwerk
- Niet-dragend metselwerk
- Betonnen vloerplaat
- Waterkering
- Schrijnwerk in zwart coatex aluminium
- - - Afvoer FEC
- - - Afvoer DWA
- - - Afvoer RWA

PROVINCIE: OOST-VLAANDEREN
 GEMEENTE: 9031 GENT

LIGGING: 9031 Drongen
 Adolf Lootensstraat 53
 Gent 27eafdeling,
 sectie D, nr. 413/d

OPDRACHTGEVER: Dhr. Vermaele
 Adolf Lootensstraat 53
 9031 Drongen
 Tel. 0477342406


TEKENING: Doorsnede nieuw 1/50

Afbraak van een afdak en bouwen van een
 gelijkvloerse uitbreiding

BOUWAANVRAAG

BVBA IRS + ARCH.BURO LUC VERSTRAETE
 ADOLF LOOTENSSTRAAT 19A
 B - 9031 DRONGEN
 TEL: 09/227.75.95
 GSM: 0475/372.340

DOSSIER: 2405
 DATUM: 05/07/2024
 SCHAAL: 1/200

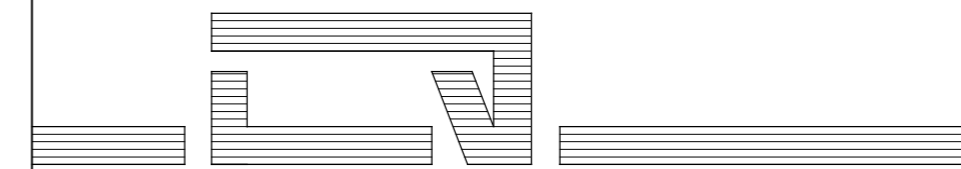

INGESCHREVEN OP DE TABEL VAN DE ORDE VAN ARCHITECTEN
 VAN DE PROVINCIE OOST-VLAANDEREN