

AANVRAAG BOUWEN CARPORT

PROVINCIE
OOST-VLAANDEREN

GEMEENTE
9051 SINT-DENIJS-WESTREM

KADASTER
GENT afd 25 B51c2


LIGGING
NIEUWSTRAAT 7

CONSTRUCTIEVE TEKENING

SCHAAL
1/100

DATUM
28.05.2024

BOUWHEER
Mevr. SUWIER DAISY
OOIEVAARLAAN 10
9800 DEINZE
email daisy.s@telenet.be

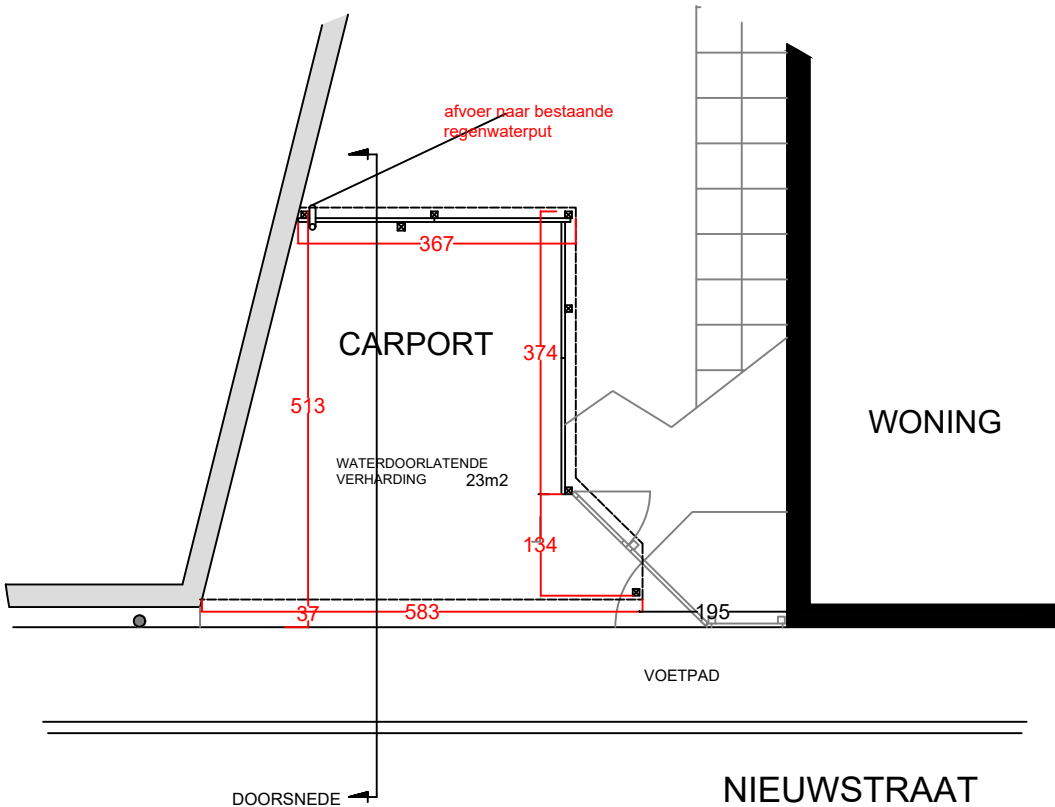

GRONDPLAN