

# AANVRAAG BOUWEN CARPORT

PROVINCIE  
OOST-VLAANDEREN

GEMEENTE  
9051 SINT-DENIJS-WESTREM

KADASTER  
GENT afd 25 B51c2


LIGGING  
NIEUWSTRAAT 7

## TERREINPROFIEL BESTAAND EN NIEUW

SCHAAL  
1/200

DATUM  
28.05.2024

BOUWHEER  
Mevr. SUWIER DAISY  
OOIEVAARLAAN 10  
9800 DEINZE  
email daisy.s@telenet.be

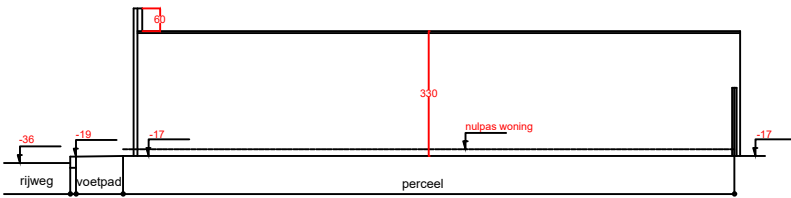

BESTAAND EN BLIJVEND TERREINPROFIEL