

AANVRAAG BOUWEN CARPORT

PROVINCIE
OOST-VLAANDEREN

KADASTER
GENT afd 25 B51c2


GEMEENTE
9051 SINT-DENIJS-WESTREM

LIGGING
NIEUWSTRAAT 7

GEVELS


SCHAAL
1/100

DATUM
03.07.2024

 


BOUWHEER
Mevr. SUWIER DAISY
OOIEVAARLAAN 10
9800 DEINZE


email daisy.s@telenet.be

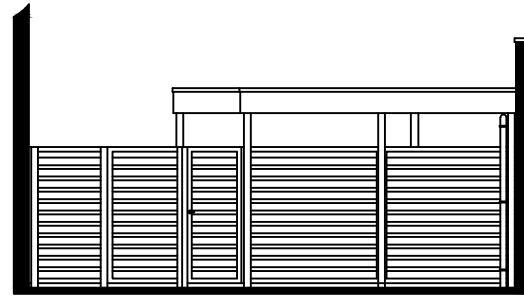

ACHTERGEVEL

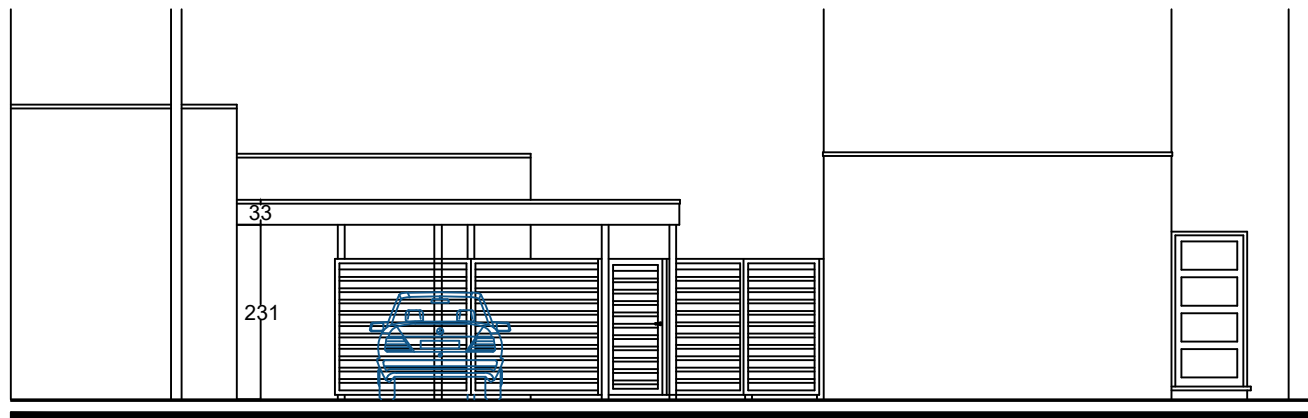

STRAATGEVEL

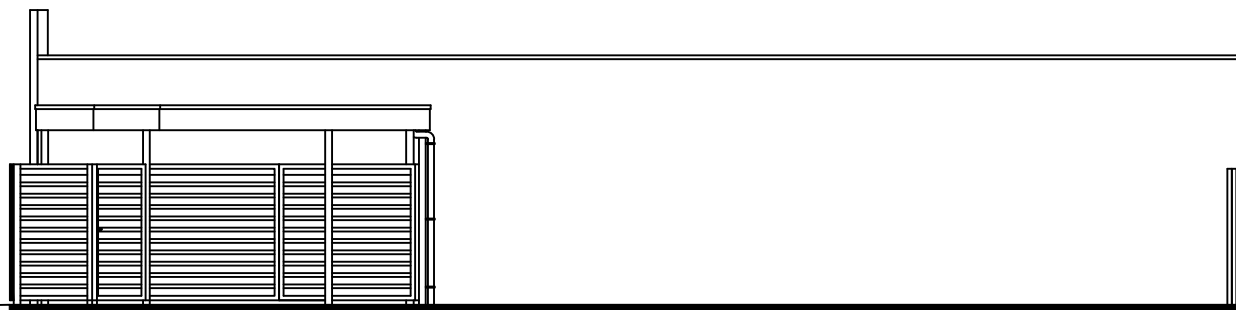

ZIJGEVEL