


**ZIE BIJZONDERE
VOORWAARDE(N)**

Een deel van het terras ligt in de zone voor bouwvrije tuinstrook (Z8) volgens het RUP Sint-Denijs-Westrem dorp. De aanleg van een terras binnen deze zone is niet toegelaten. Het terras dat binnen deze zone valt, wordt uitgesloten uit de vergunning.

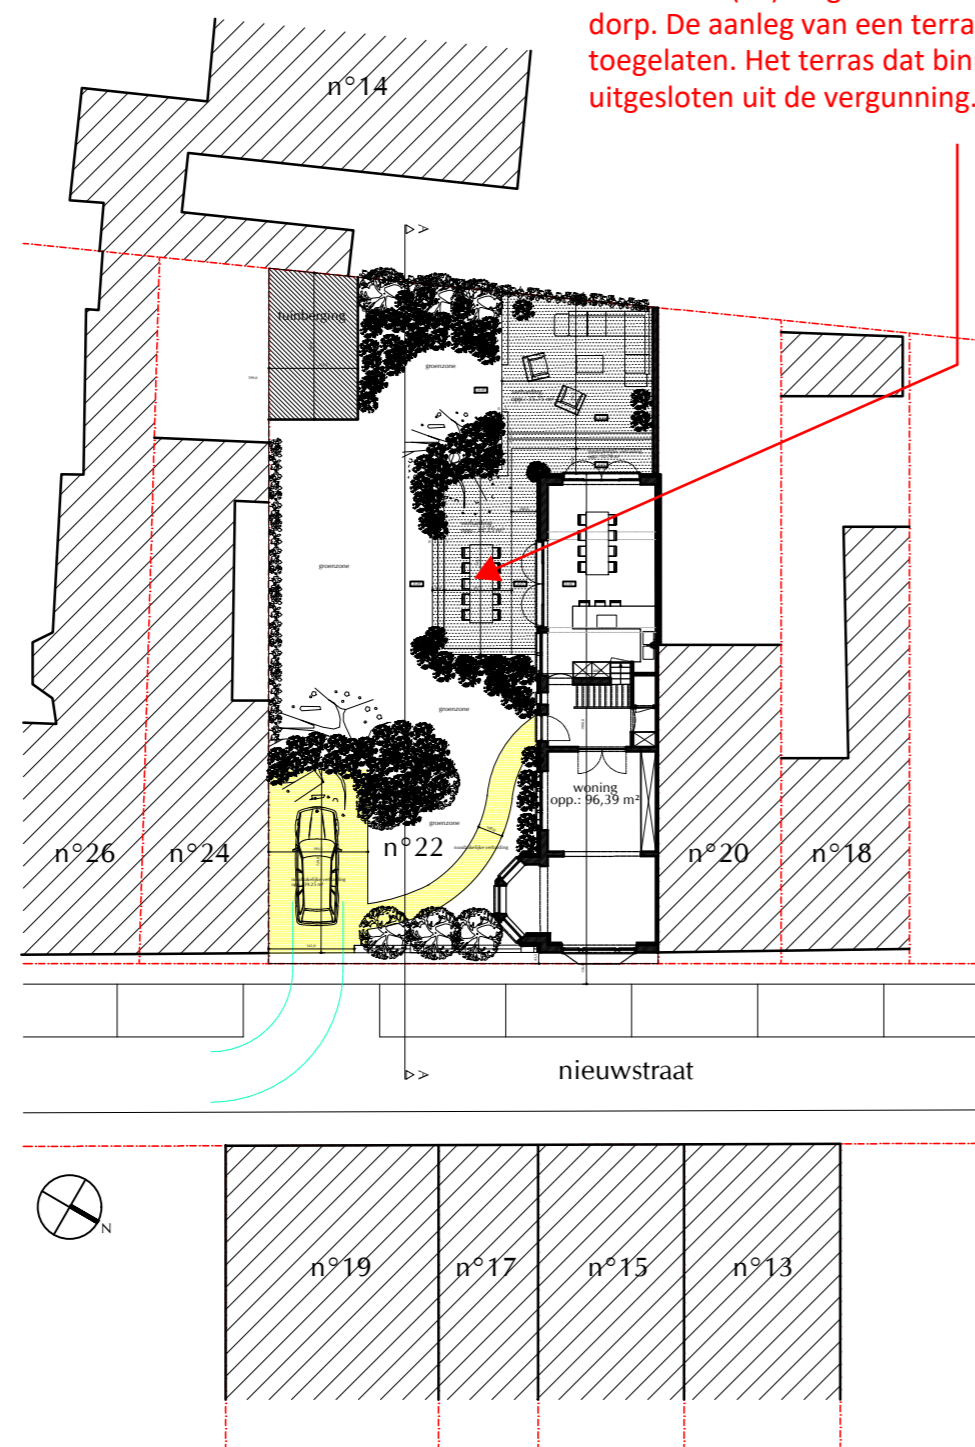

PROJECT
HET VERBOUWEN VAN EEN WONING

PROVINCIE
Oost-Vlaanderen
GEMEENTE
Sint-Denijs-Westrem
LIGGING
Nieuwstraat 22, B - 9051 Sint-Denijs-Westrem
GENT 25 AFD, ST-DENIJS-WESTREM, sectie B, nr. 44W2
BOUWHEER
Dhr. en Mvr. Dehouck - Vermeulen
Nieuwstraat 22
B - 9051 Sint-Denijs-Westrem

architectenbureau
Gillis Ide

Hubert Frere Orbanlaan 408 B-9000 Gent gsm 0495 71 31 99
Gillis.ide@gmail.com
ingeschreven op de lijst van de Orde van Architecten provincie Oost-Vlaanderen

AARD TEKENING
plan voorontwerp
**INPLANTING
NIEUWE TOESTAND**

DE BOUWHEER	DOSSIERNUMMER DATUM SCHAAL 1 juli 2024 1:300	DE AANNEMER
	PLANNUMMER	