


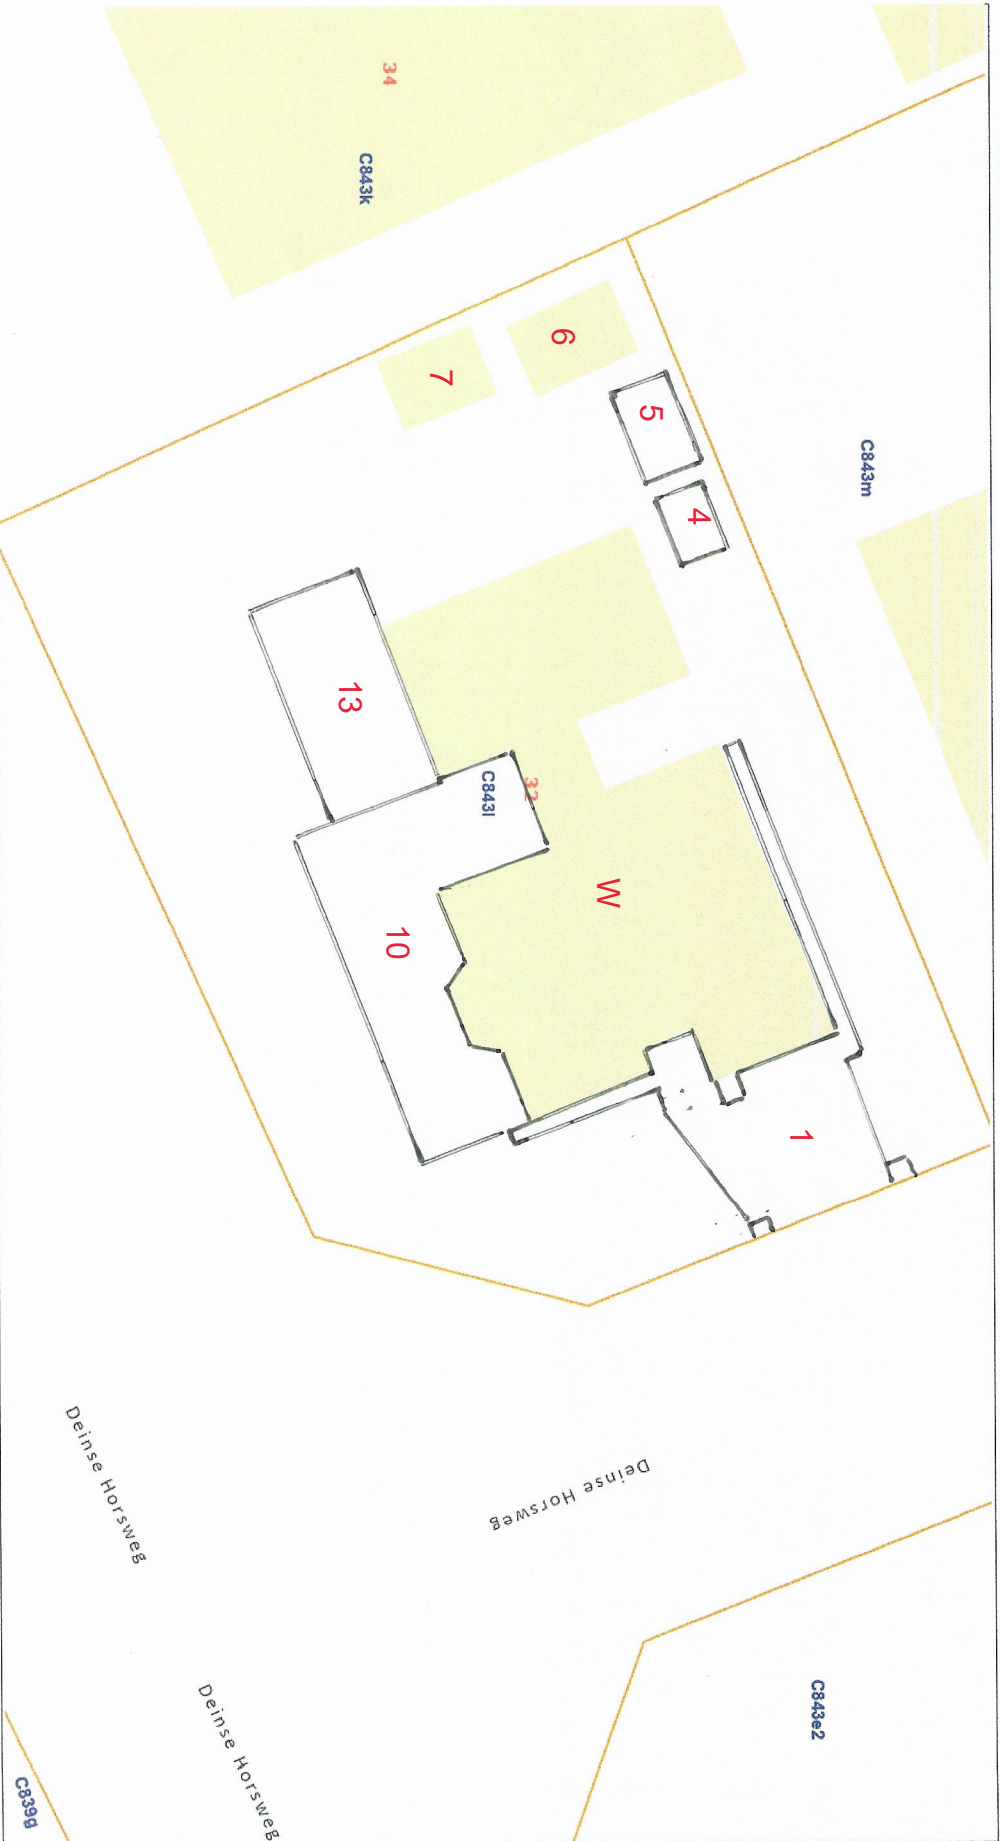

Uittreksel uit het kadastraal perceleplan

Gecentreerd op:
GENT 27 APD/DRONGEN 1 APD/

Meest recente toestand
Aangemaakt op 20/05/2024
Schaal: 1:250



De APD is de auteur van het kadastraal perceleplan en de producent van de databank waarin deze gegevens zijn opgenomen en geniet de intellectuele eigendomsrechten opgenomen in de Auteurswet en de Databankenwet. Vanaf 01/01/2018 worden de gebouwen op het kadastraal perceleplan geleidelijk vervangen door een dataset (= Bpn_Redu of Rewel Gebouwen(gewesten)) beheerd door de gewesten. De APD zal dan niet langer verantwoordelijk zijn voor de voorstelling van de gebouwen op het kadastraal perceleplan

