


alle maten in cm  
0 100 200

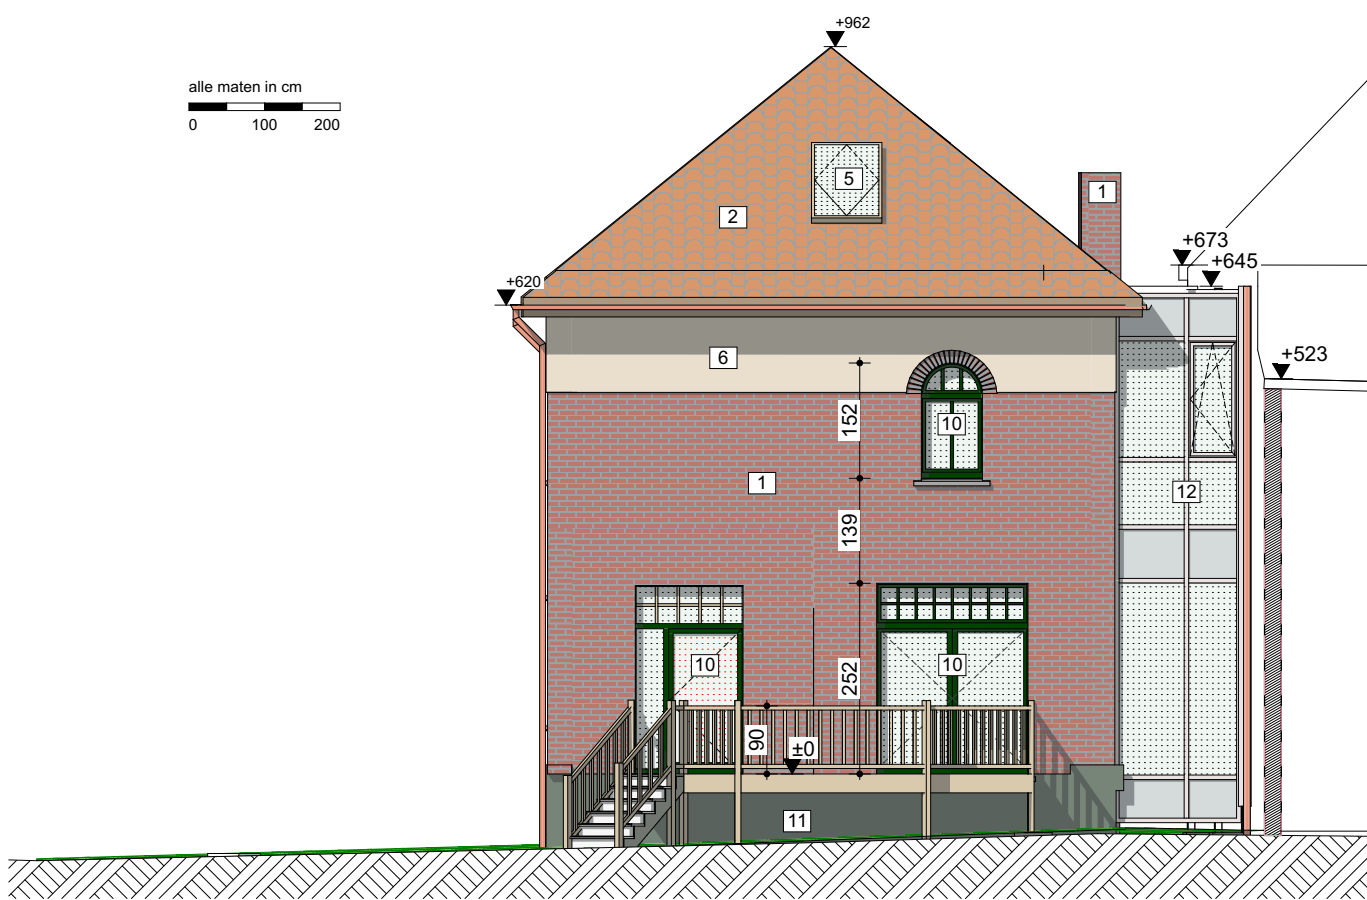

**ZIE BIJZONDERE  
VOORWAARDE(N)**

Alle maatvoering is strikt indicatief en dient op de werf gecontroleerd te worden door de aannemer.

Nieuwe Toestand  
G\_N Achtergevel

werf: Verbouwen Villa Claudine		revisie:	dossiernr.: 21.227
Leeuwerikstraat 7 - Gent 9000		schaal: 1:100	datum: 09/07/2024
9de Afd, Sie 1, nr 588L4		tekenaar: JC	plannummer: p 24