

ZIE BIJZONDERE VOORWAARDE(N)




De Pintelaan 347 9000 Gent || T 09 395 91 20 || info@bast.coop ||

bast architects|engineers

bast

21.227 UD 240314_JC woning geprint op 9/07/2024 - A4

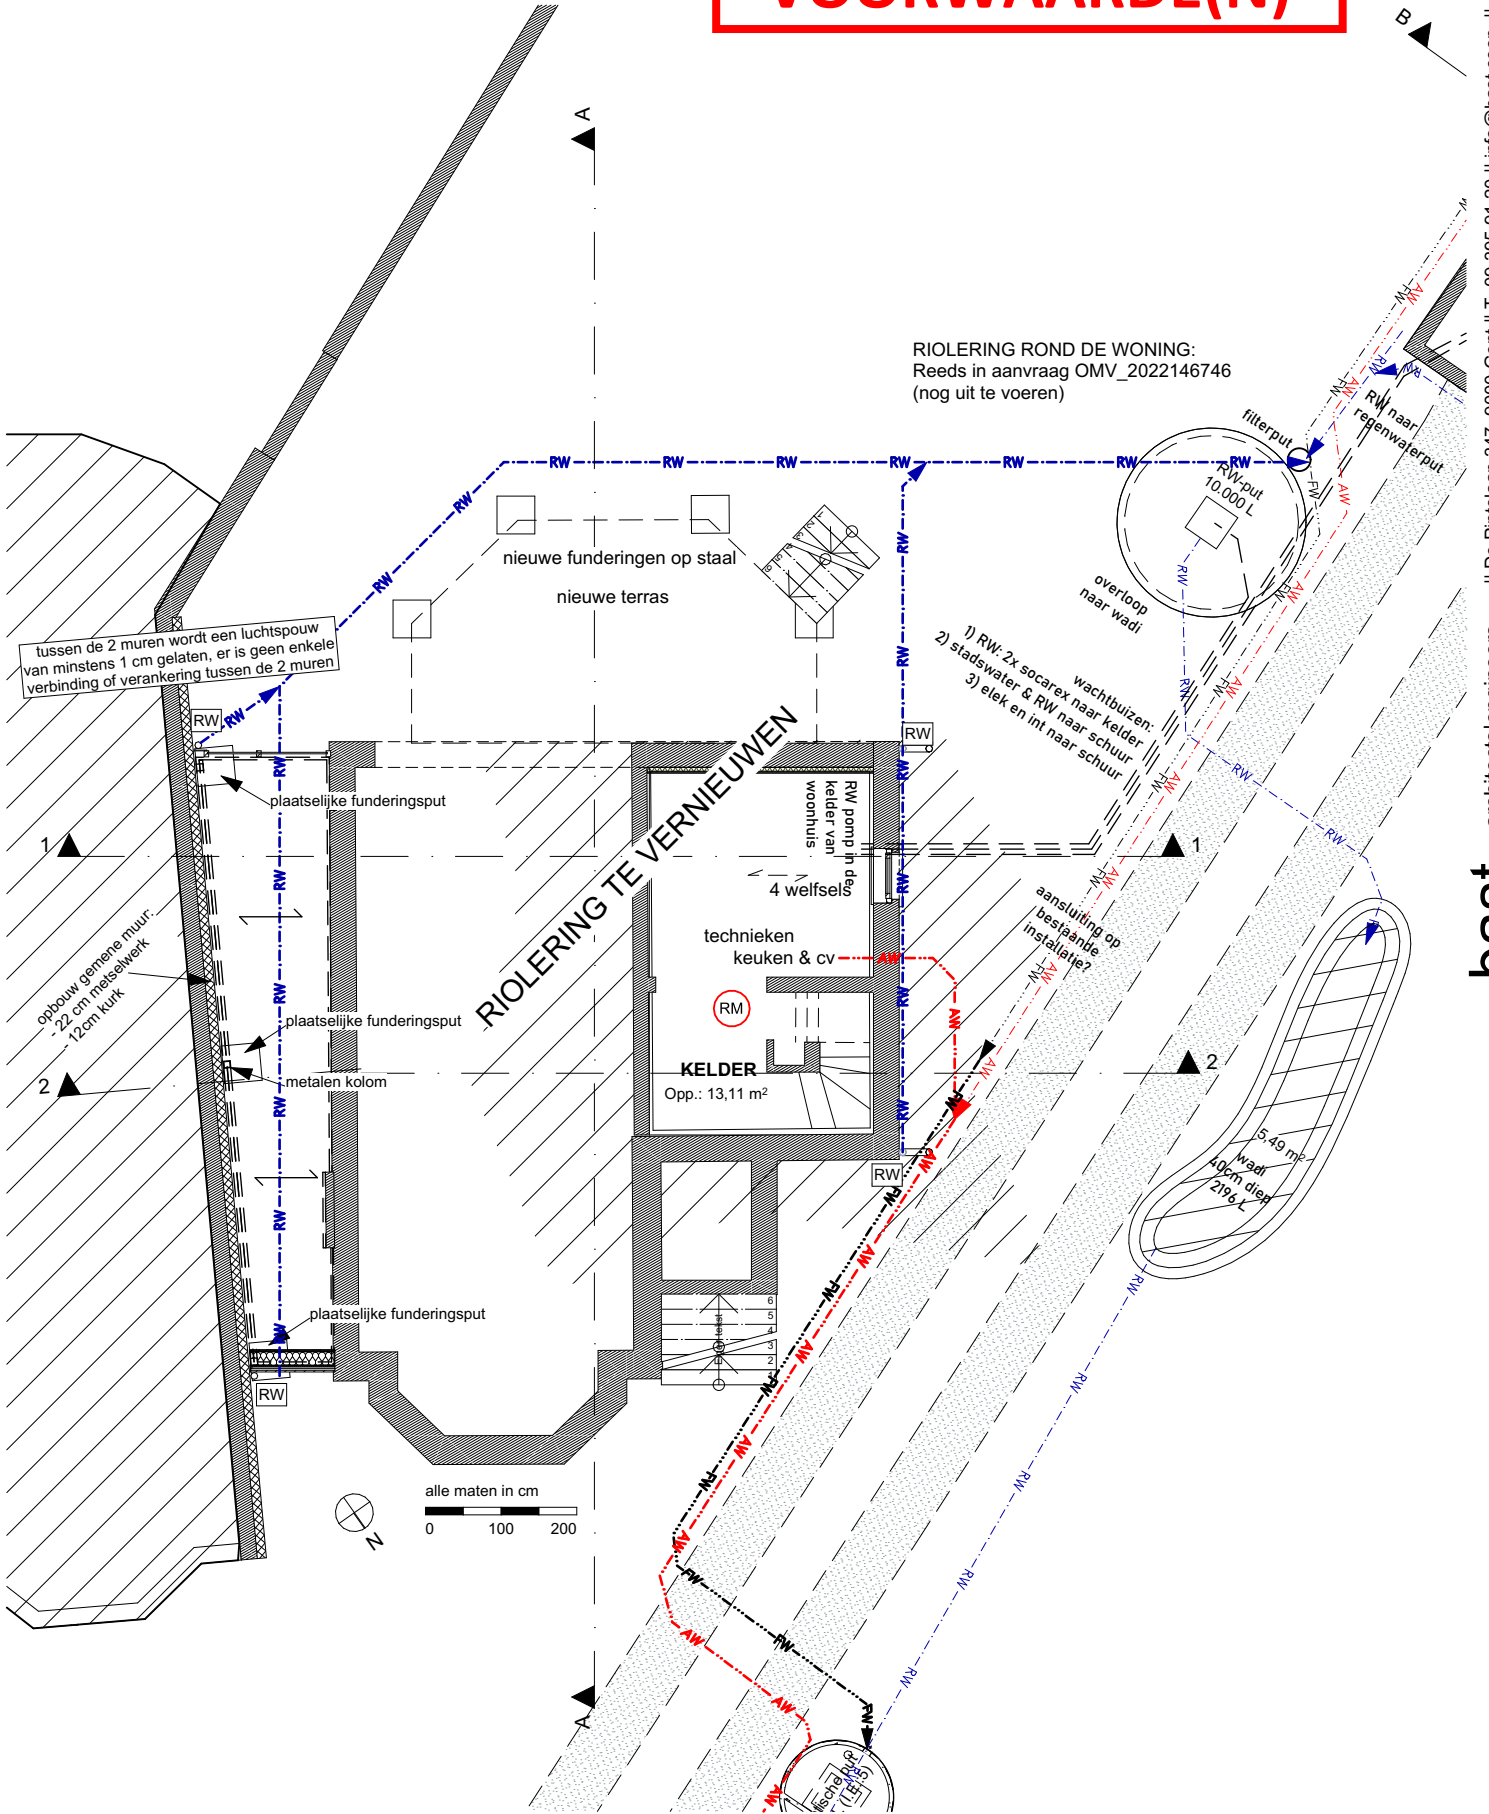

Nieuwe Toestand

P_N Fundering

Alle maatvoering is strikt indicatief en dient op de werf gecontroleerd te worden door de aannemer.			
werf: Verbouwen Villa Claudine			
Leeuwerikstraat 7 - Gent 9000 9de Afd, Sie 1, nr 588L4		revisie: schaal: 1:100 tekenaar: JC	dossiernr.: 21.227 datum: 09/07/2024 plannummer: p 16