

**ZIE BIJZONDERE
VOORWAARDE(N)**


588y4

|| De Pintelaan 347 9000 Gent || T 09 395 91 20 || info@bast.coop ||

bast architects|engineers

bast

21.227 UD 240314_JC woning geprint op 5/08/2024 - A4

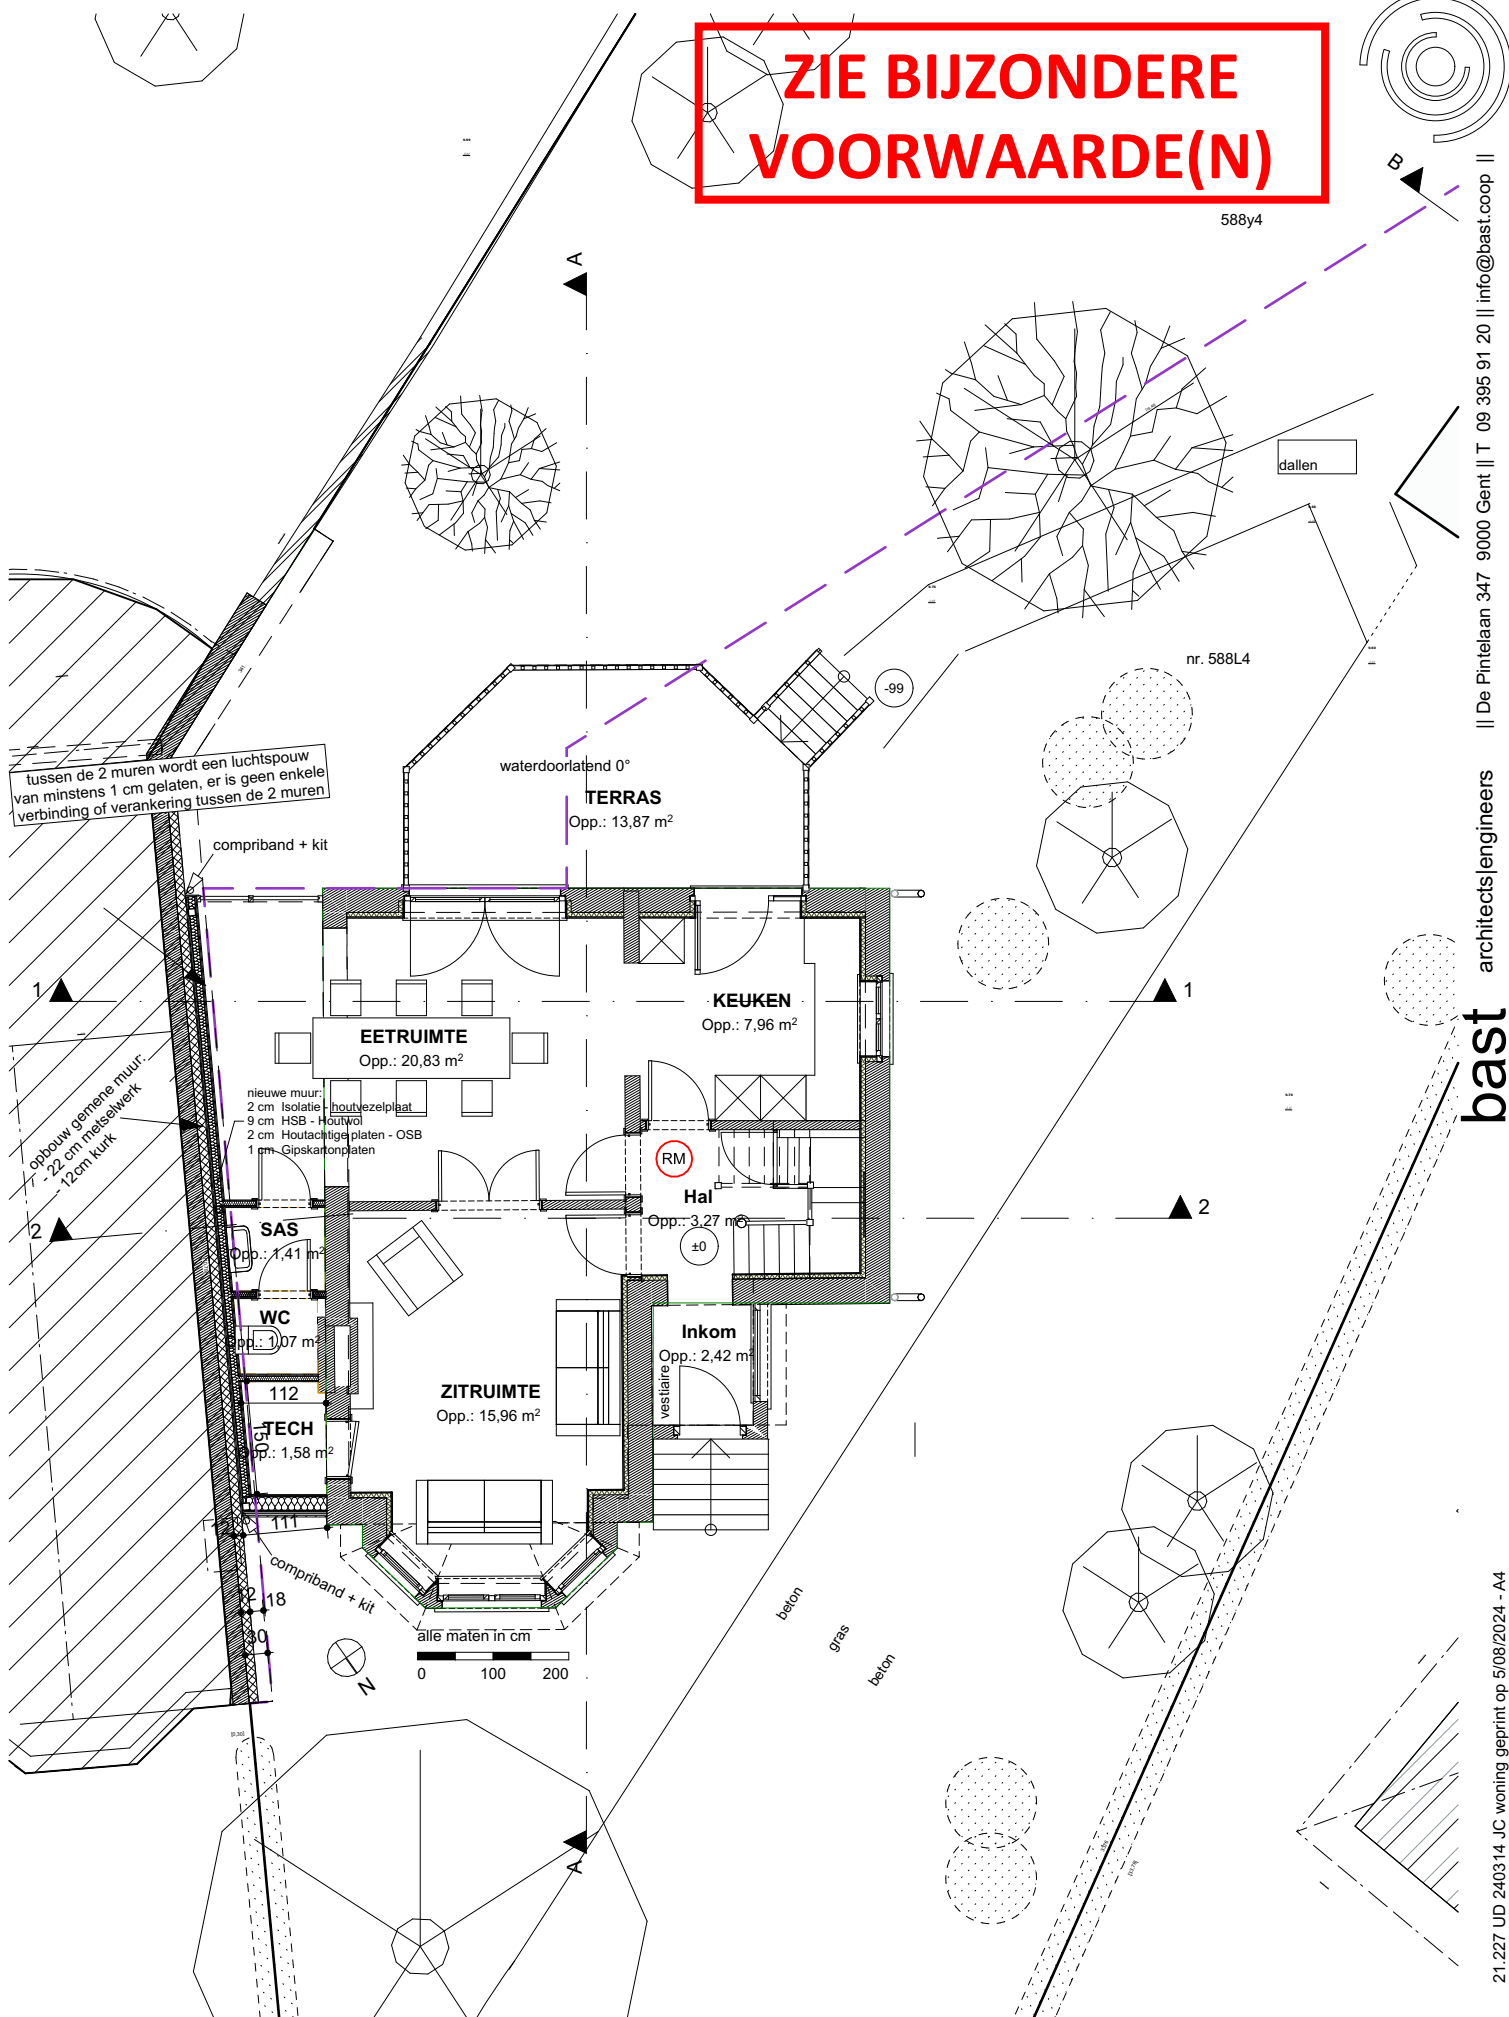

Alle maatvoering is strikt indicatief en dient op de werf gecontroleerd te worden door de aannemer.

werf: Verbouwen Villa Claudine

Leeuwerikstraat 7 - Gent 9000
9de Afd, Sie 1, nr 588L4

revisie:
schaal: 1:100
tekenaar: JC

dossiernr.: 21.227
datum: 05/08/2024
plannummer: p 17

Nieuwe Toestand

P_N Gelijkvloers