



|| De Pintelaan 347 9000 Gent || T 09 395 91 20 || info@bast.coop ||

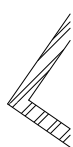

architects|engineers

bast

21.227 UD 240314_JC woning geprint op 9/07/2024 - A4

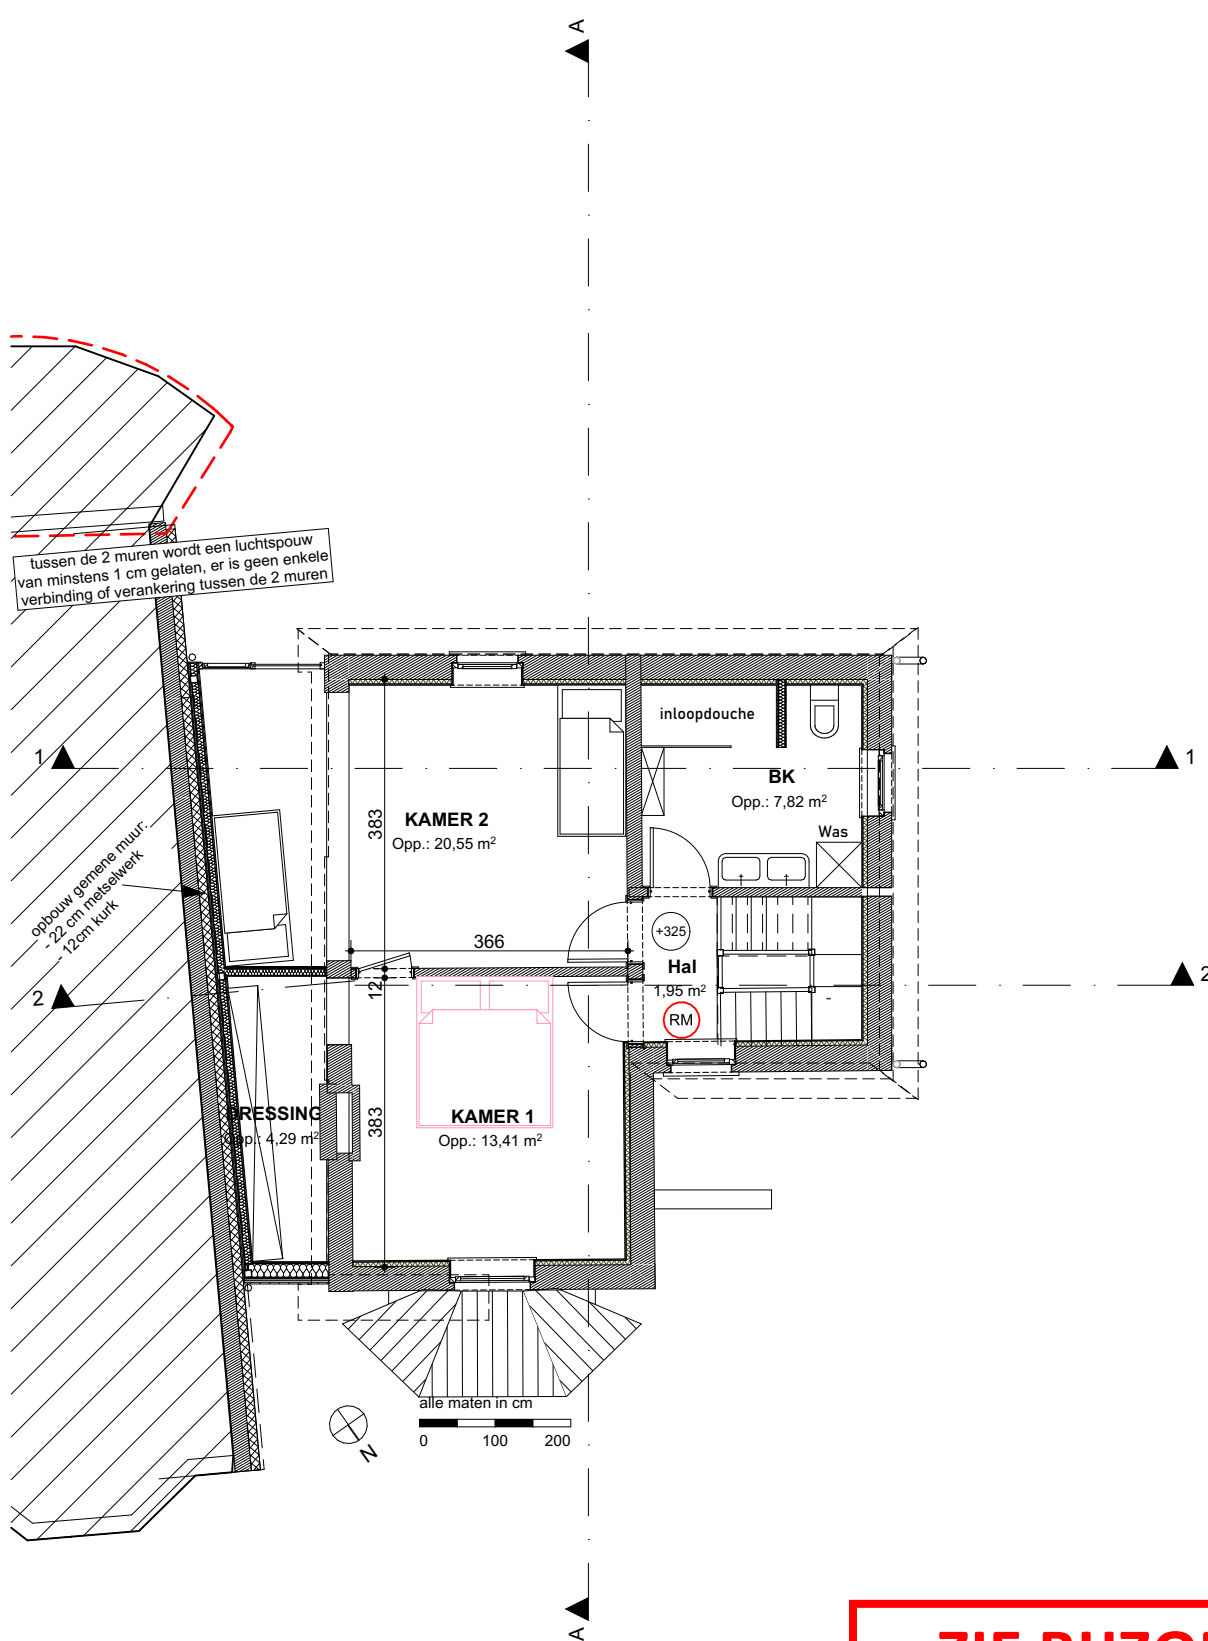

**ZIE BIJZONDERE
VOORWAARDE(N)**

Alle maatvoering is strikt indicatief en dient op de werf gecontroleerd te worden door de aannemer.

Nieuwe Toestand
P_N 1e verdieping

werf: Verbouwen Villa Claudine		revisie:	dossiernr.:	21.227
Leeuwerikstraat 7 - Gent 9000		schaal:	1:100	datum: 09/07/2024
9de Afd, Sie 1, nr 588L4		tekenaar:	JC	plannummer: p 18