


B

|| De Pintelaan 347 9000 Gent || T 09 395 91 20 || info@bast.coop ||

architects|engineers

bast

21.227 UD 240314_JC woning geprint op 9/07/2024 - A4

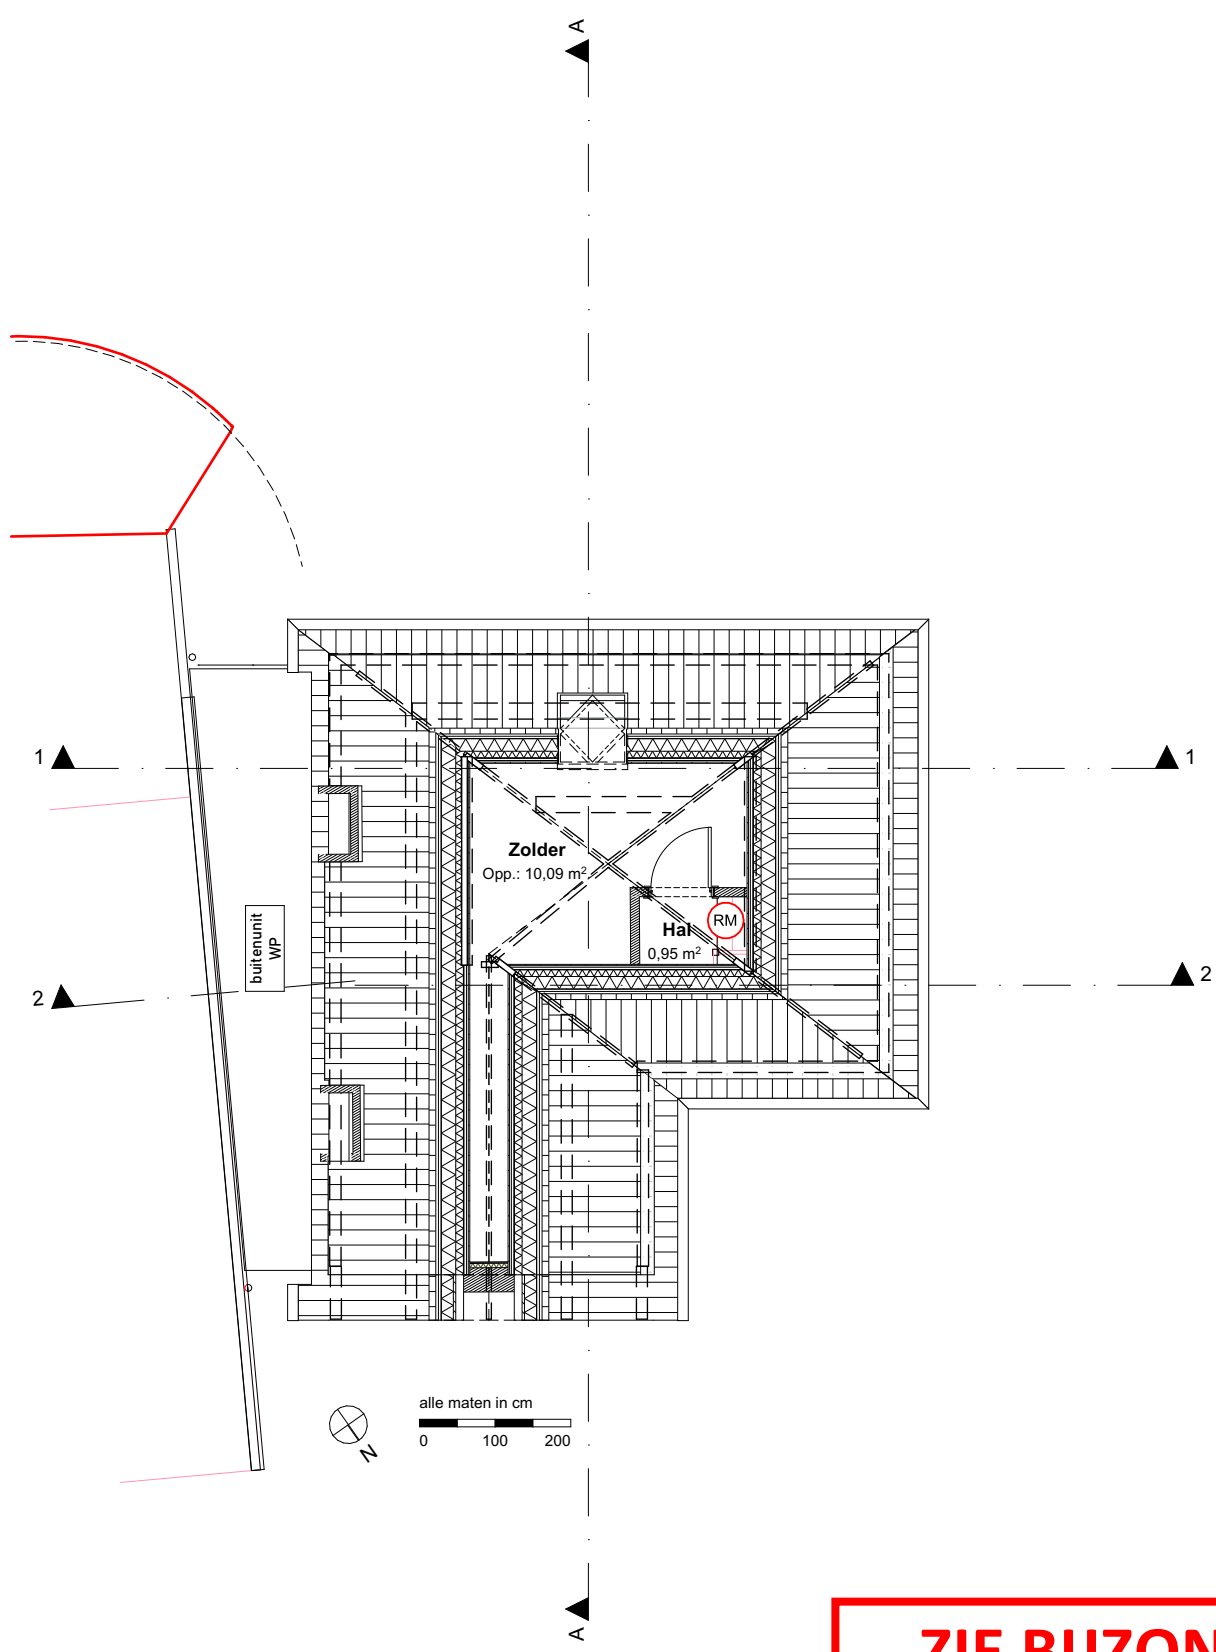

**ZIE BIJZONDERE
VOORWAARDE(N)**

Alle maatvoering is strikt indicatief en dient op de werf gecontroleerd te worden door de aannemer.

Nieuwe Toestand
P_N 2e verdieping

werf: Verbouwen Villa Claudine		revisie:	dossiernr.:	21.227
Leeuwerikstraat 7 - Gent 9000 9de Afd, Sie 1, nr 588L4		schaal: 1:100	datum:	09/07/2024
		tekenaar: JC	plannummer:	p 19