bast architects|engineers || De Pintelaan 347 9000 Gent || T 09 395 91 20 || info@bast.coop ||

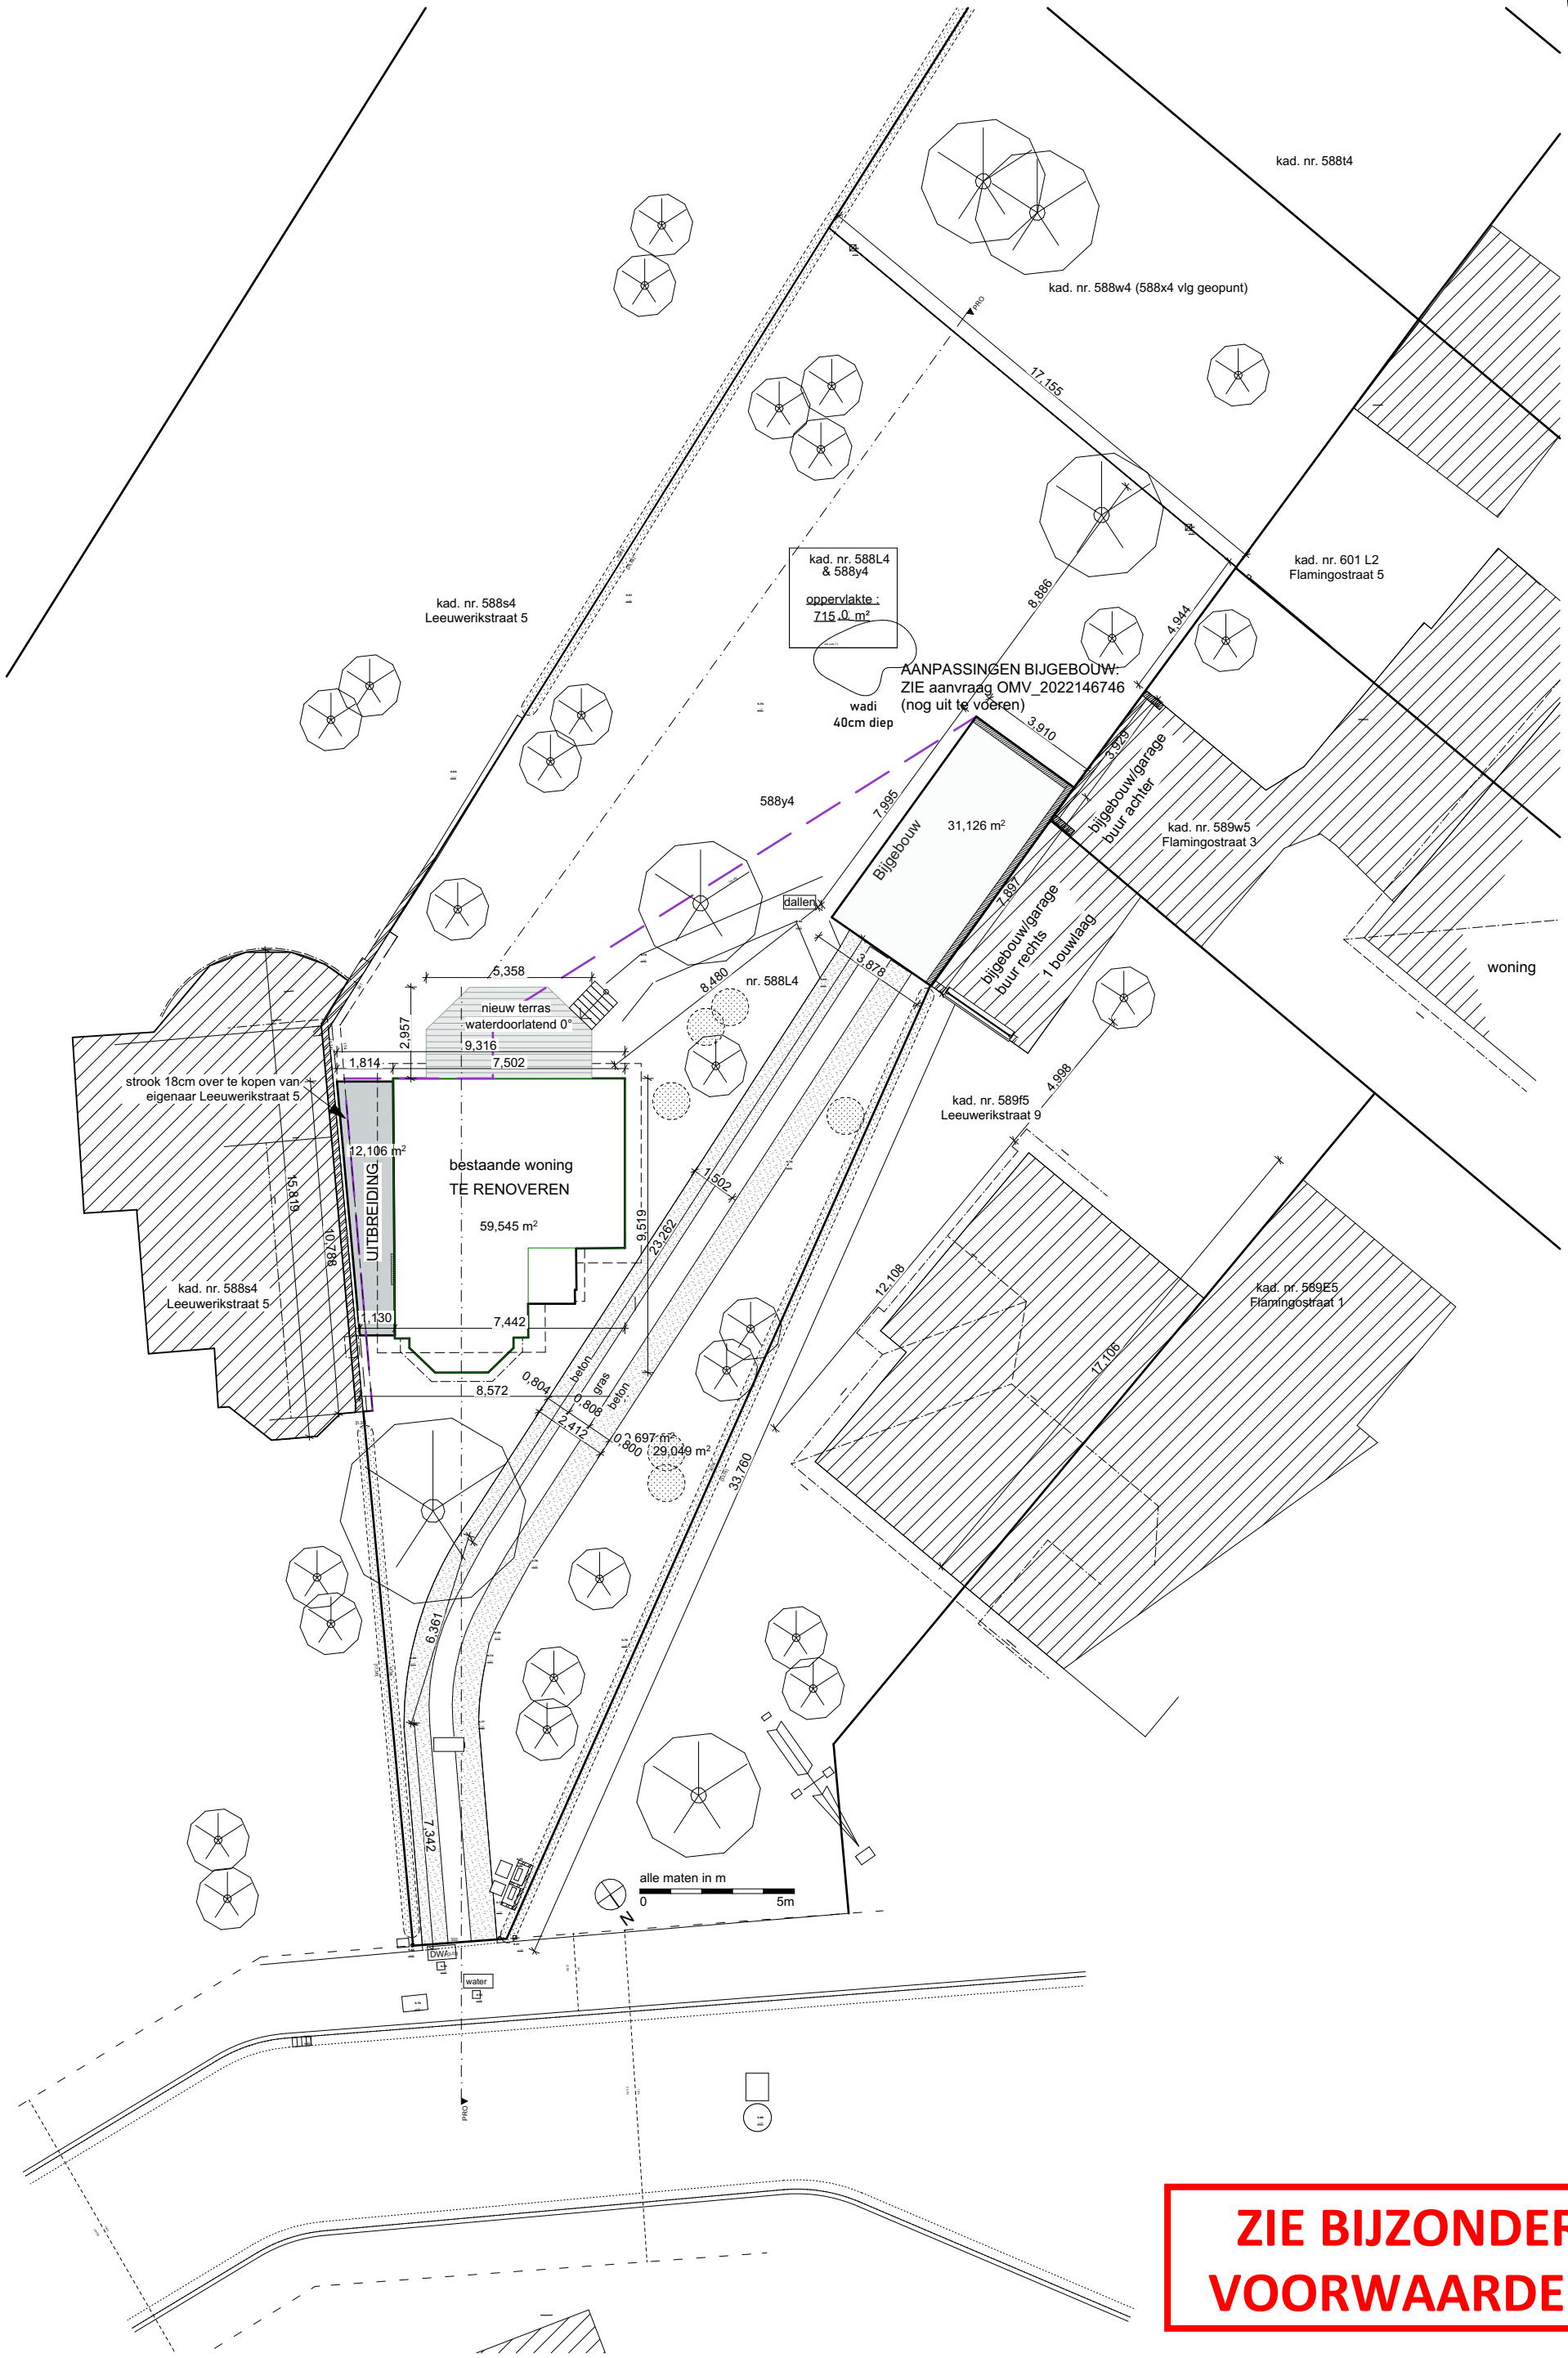

ZIE BIJZONDERE VOORWAARDE(N)

Alle maatvoering is strikt indicatief en dient op de werf gecontroleerd te worden door de aannemer.

21.227 UD 240314 JC woning geprint op 5/08/2024 - A3

Nieuwe Toestand

I_N Inplantingsplan

schaal:	1:200	werf:	Verbouwen Villa Claudine
tekenaar:	JC		
revisie:			Leeuwerikstraat 7 - Gent 9000 9de Afd, Sie I, nr 588L4
dossiernr.:	21.227	datum:	05/08/2024
plannummer:	p 14		