


Bestaande Toestand

Terreinprofiel

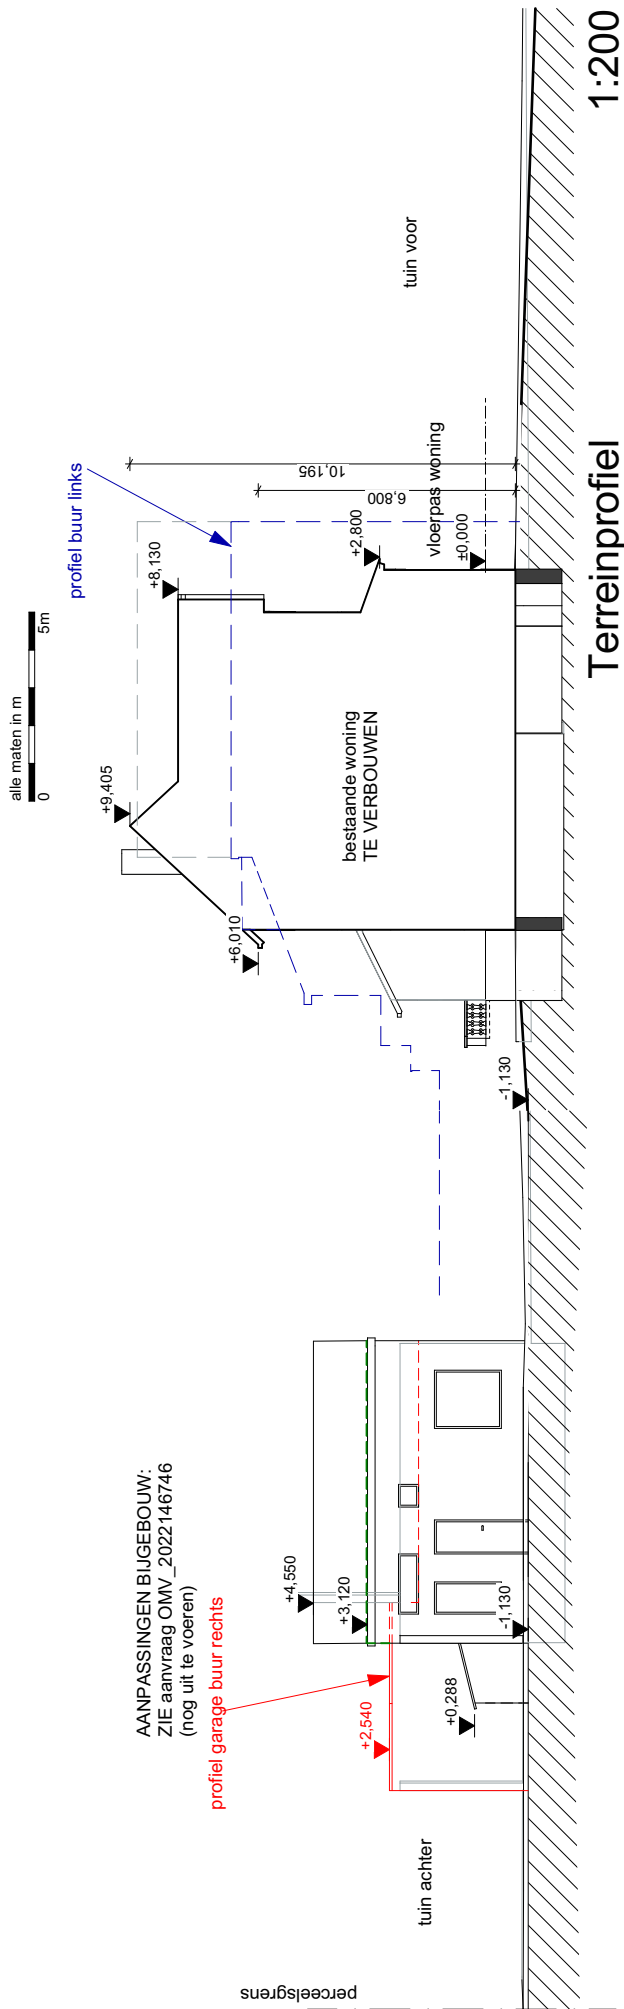

Alle maatvoering is strikt indicatief en dient op de werf gecontroleerd te worden door de aannemer.

werf: Verbouwen Villa Claudine
 Leeuwerikstraat 7
 Gent 9000
 9de Afd, Sie I, nr 588L4

revisie:
 schaal: 1:200
 tekenaar: JC

dossiernr.: 21.227
 datum: 09/07/2024
 plannummer: p 02

