



Fundering NT

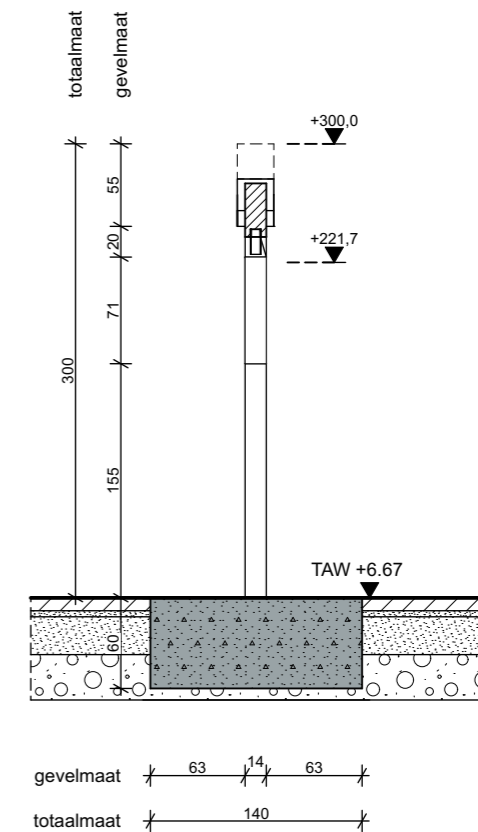


Sede AA

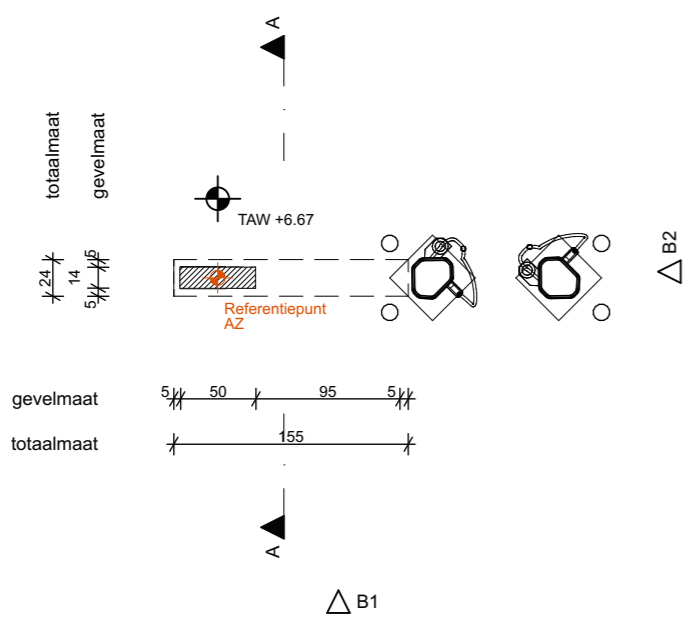


Gelijkvloers NT


- *AZ01: nulpas = TAW+6.67
- *AZ02: nulpas = TAW+6.67
- *AZ03: nulpas = TAW+6.67

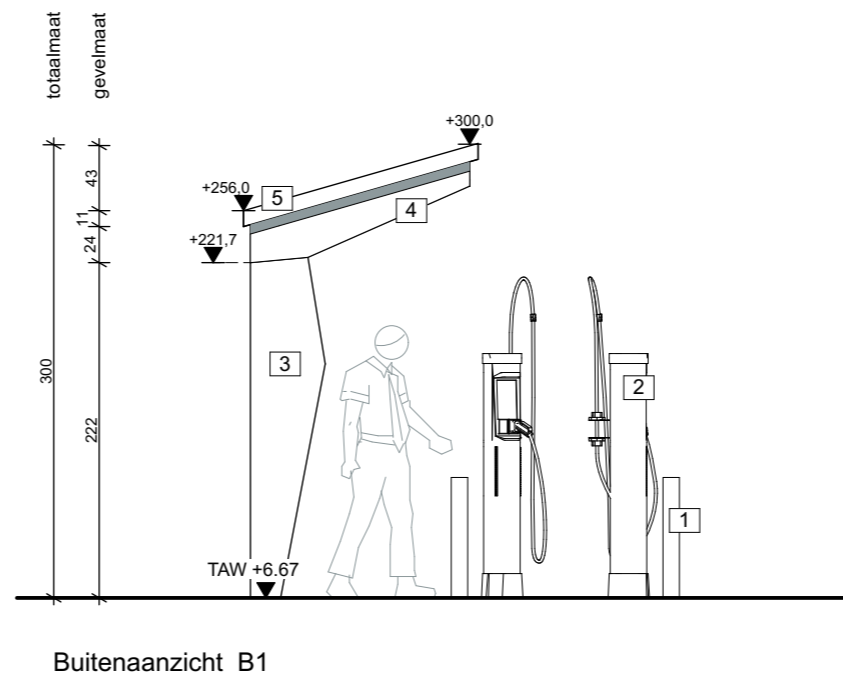

Buitenaanzicht B1

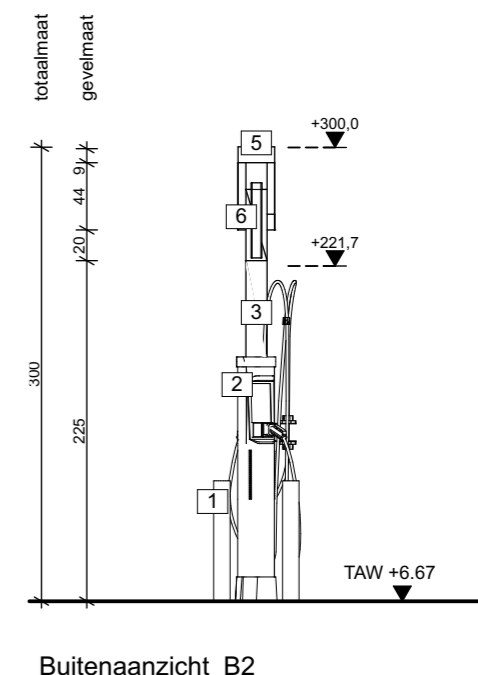

Buitenaanzicht B2

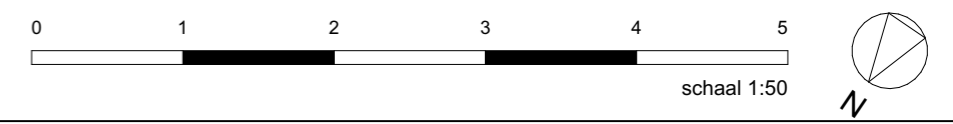

 MARTENS VAN CAIMERE ARCHITECTEN	FASE: OMGEVINGSVERGUNNING AANVRAAG		
	PROJECT: 1800 VABELD WONDELGEM Aanlichtzuil AZ TITEL: BA_STORM VABELD WONDELGEM AZ01-03_C_N_1_1_versie10072024	PLANNR.: 1/1	
OPMERKING: Alle afmetingen zijn indicatief en dienen ter plaatse door de aannemer te worden nagemeten en gecontroleerd.	WERFADRES: Heinakker 2 -16, 9032 Gent, België KADASTER: afd. 30 sectie A nr. 236Y	FORMAAT: A3 SCHAAL: 1:50	DATUM: 10/07/2024 REVISIE: