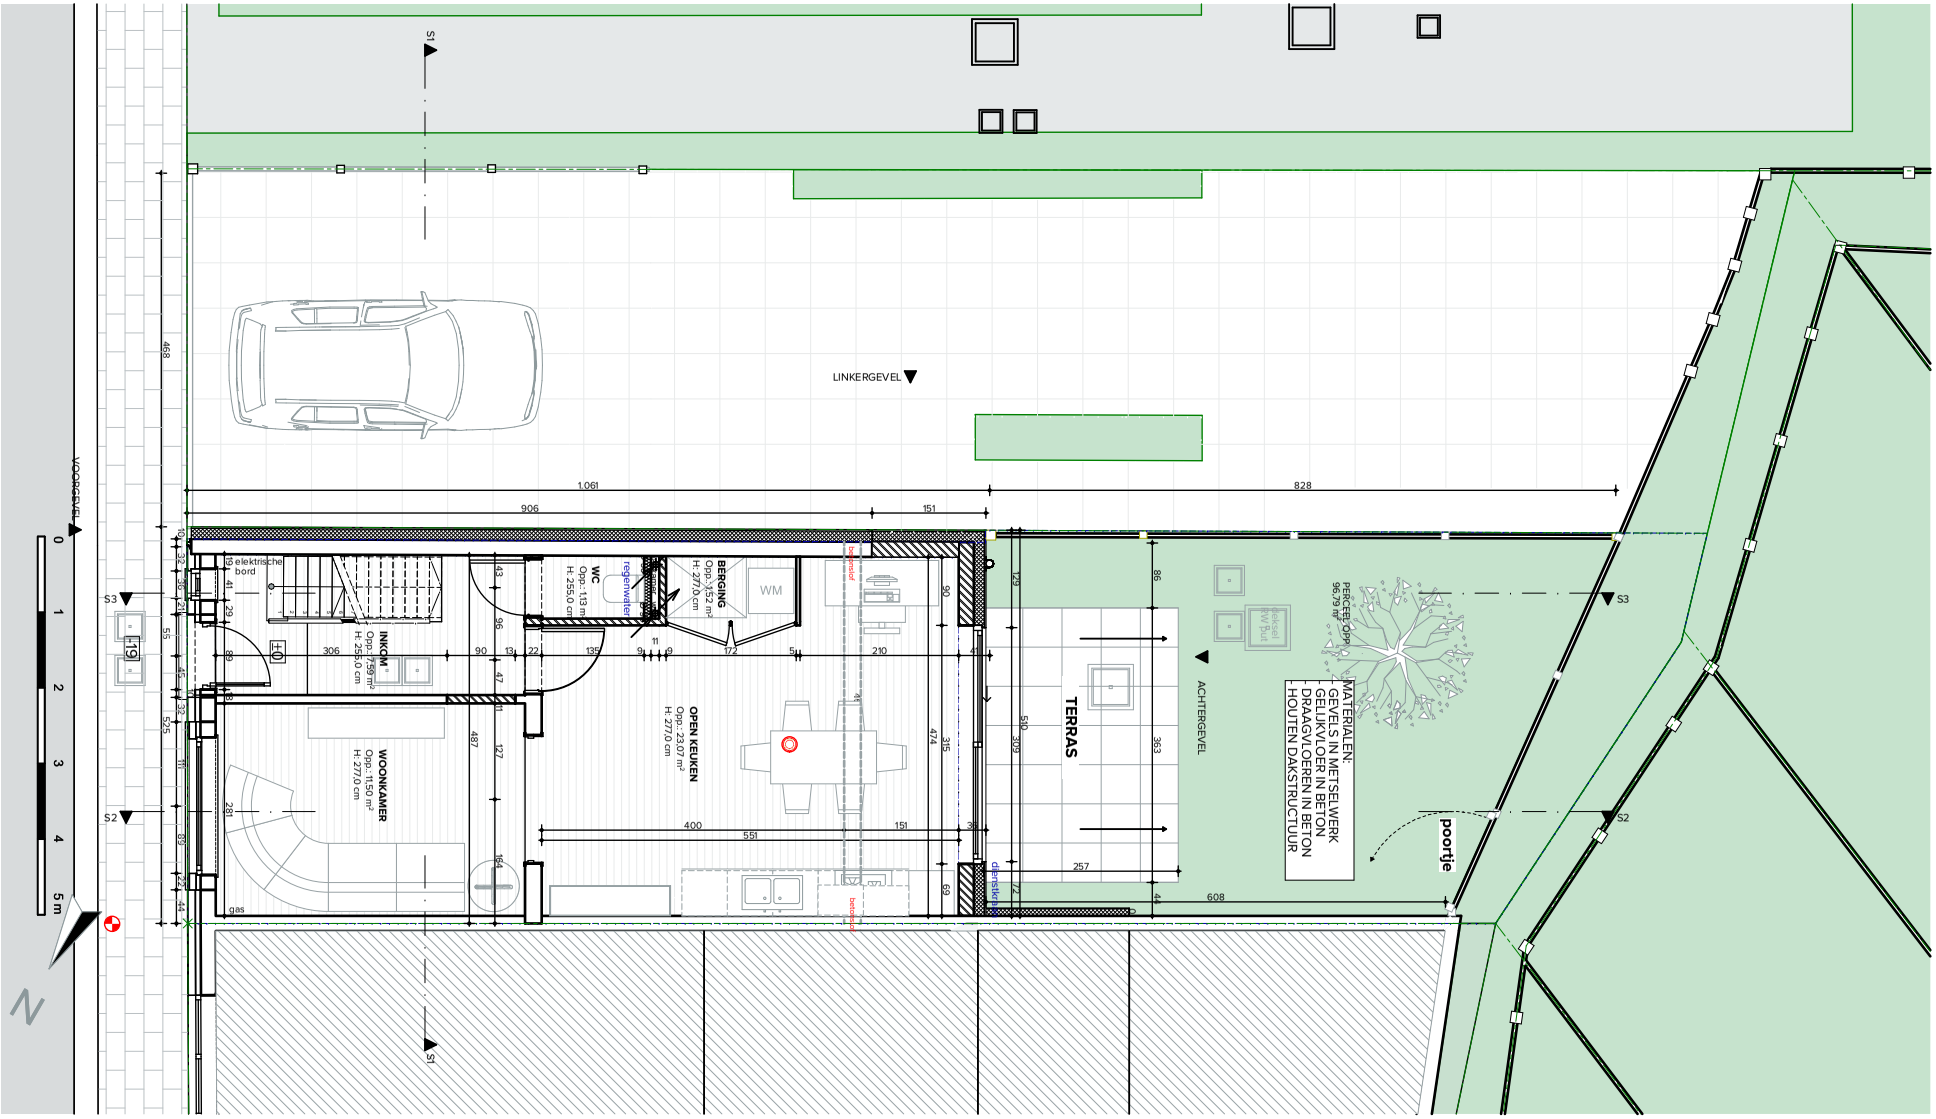

PRINTDATUM	DOSSIERNUMMER	BOUWHEER	WERF	ONDERWERP	SCHAAL
20/06/2024	23-101	Tom & An	Domien Geersstraat 44 Gent	GRONDPLANNEN 01 - GELIJKVLOERS - Nieuwe toestand	1:100