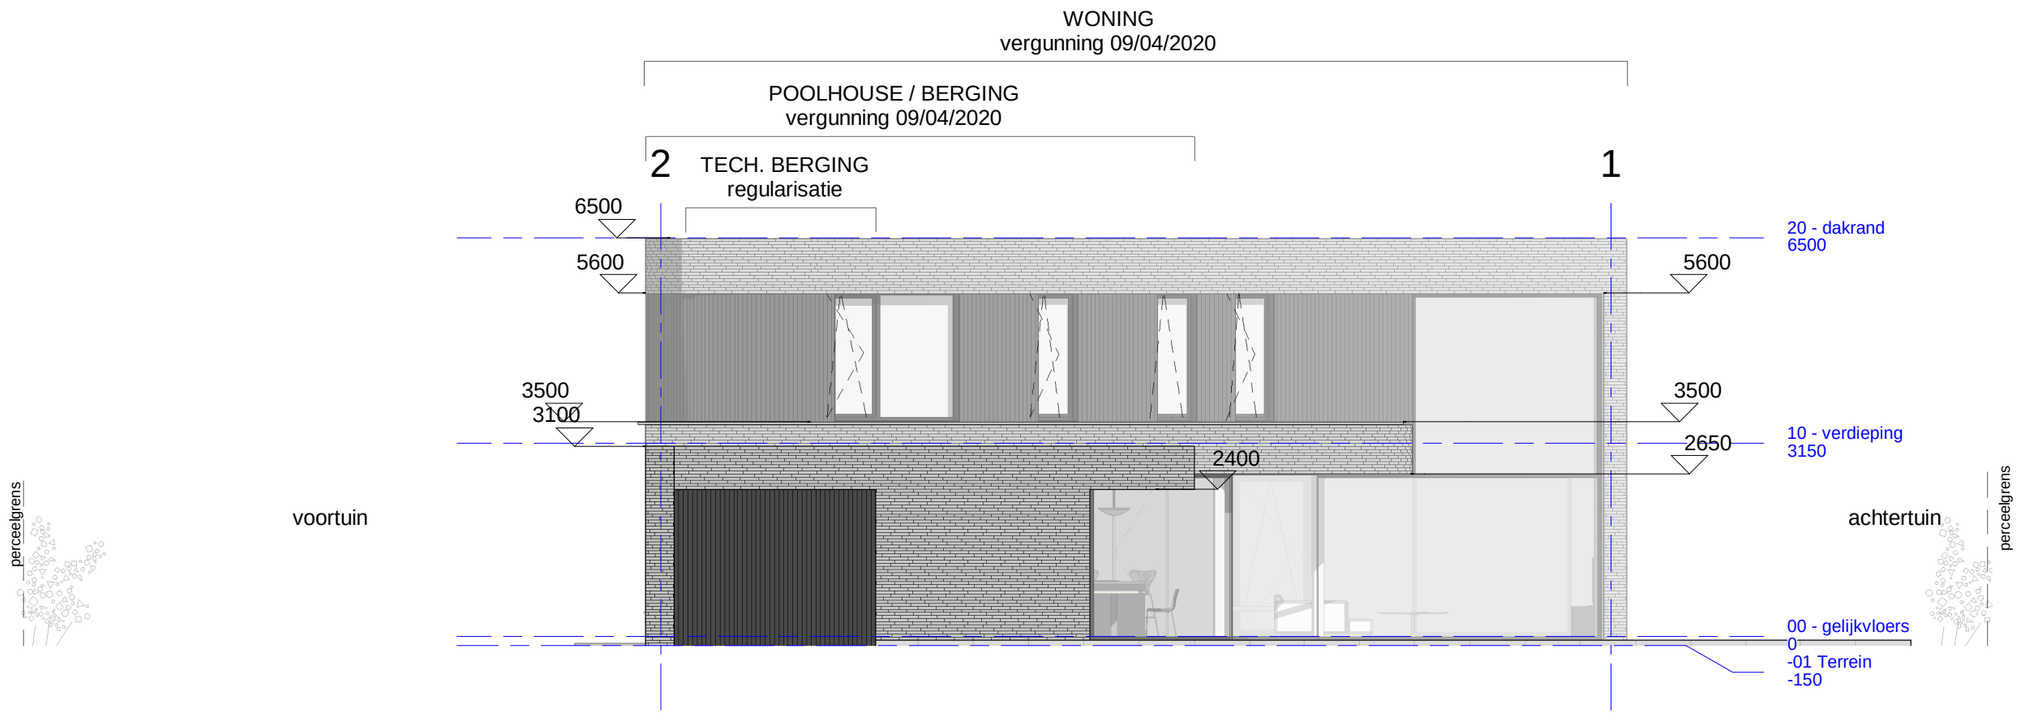

1 zijgevel rechts

schaal 1 : 100

DOSSIER
dhr. Cedric BOONE - mevr. Barbara LEUS
Zijgevel rechts Nieuwe toestand
Brouwerijstraat 4B Drongen (Gent)
27ste afdeling - sectie C - nr1378P2

HU LPIA ARCHITECTEN