

Brouwerijstraat 4 b, 9031 Drogenen (Gent)  
 27ste afdeling - sectie C - nr1378P2  
 LOT 1

**samenstelling straat**

klinkers	184 cm
boordsteen in beton	15 cm
watergreppel in kws	30 cm
rijweg in kws	600 cm
watergreppel in beton	30 cm
boordsteen in beton	15 cm
klinkers	163 cm
gracht	






**legende inplanting**

EP	electriciteit
VP	openbare verlichting
H <sub>2</sub> O	watervoorziening
R	rioleringsput

geen erfdiensbaarheden	
1 boom te herplanten	
watervoorziening	aanwezig
openbaar rioleringsnet	aanwezig
aardgas	aanwezig
electriciteit	ondergronds
telefoon	ondergronds
tv distributie	ondergronds

Oprit  
 49.977  
 40.531  
 +11.61  
 4.004  
 VVP

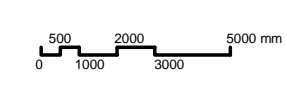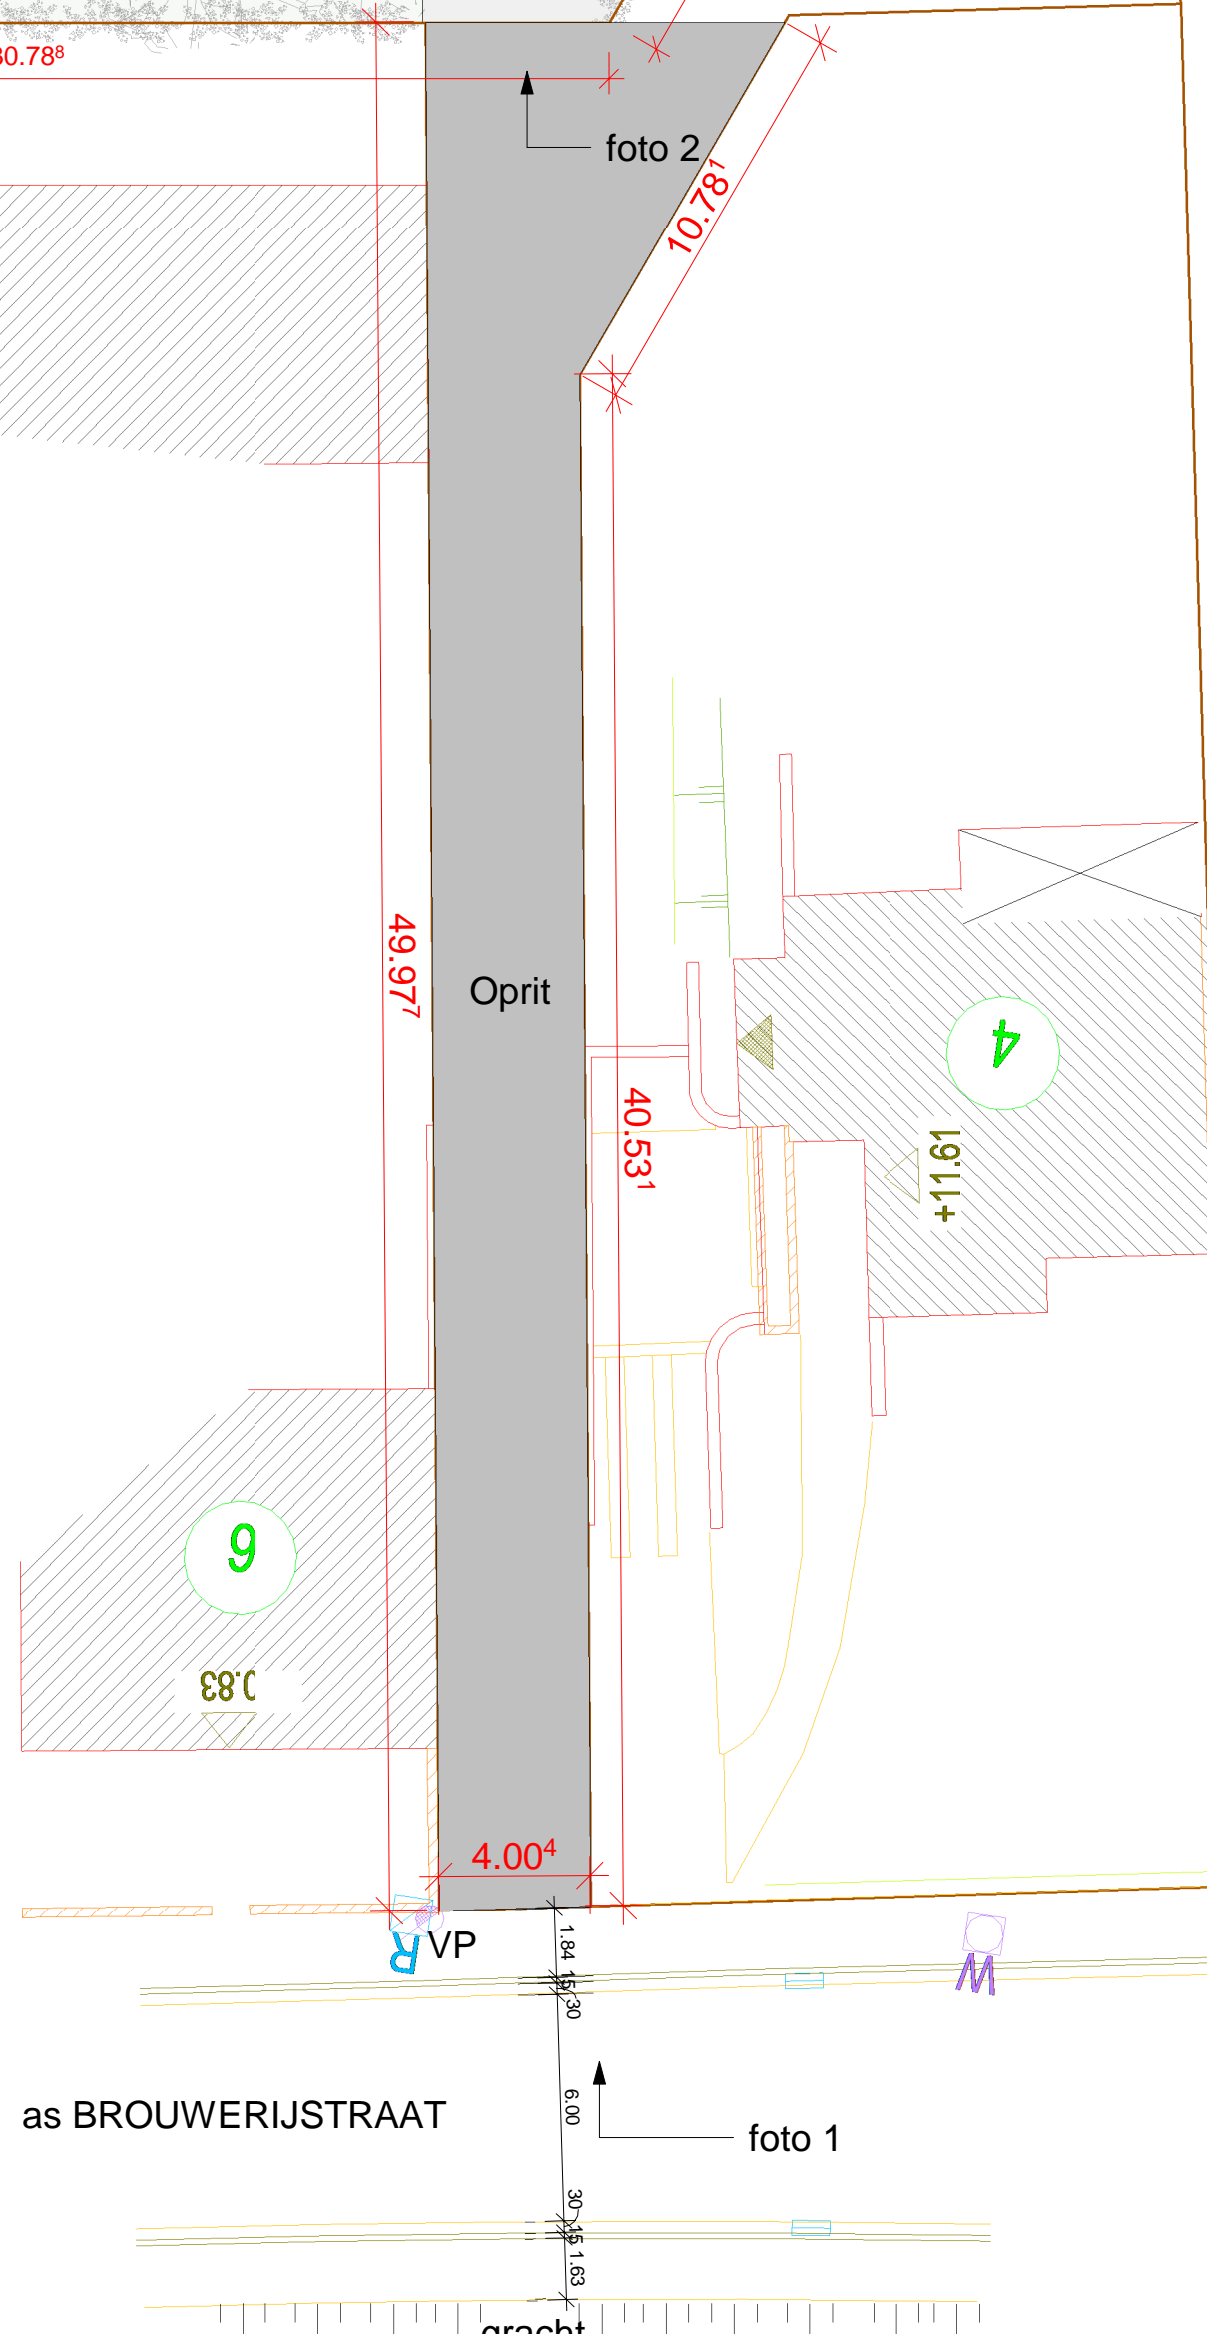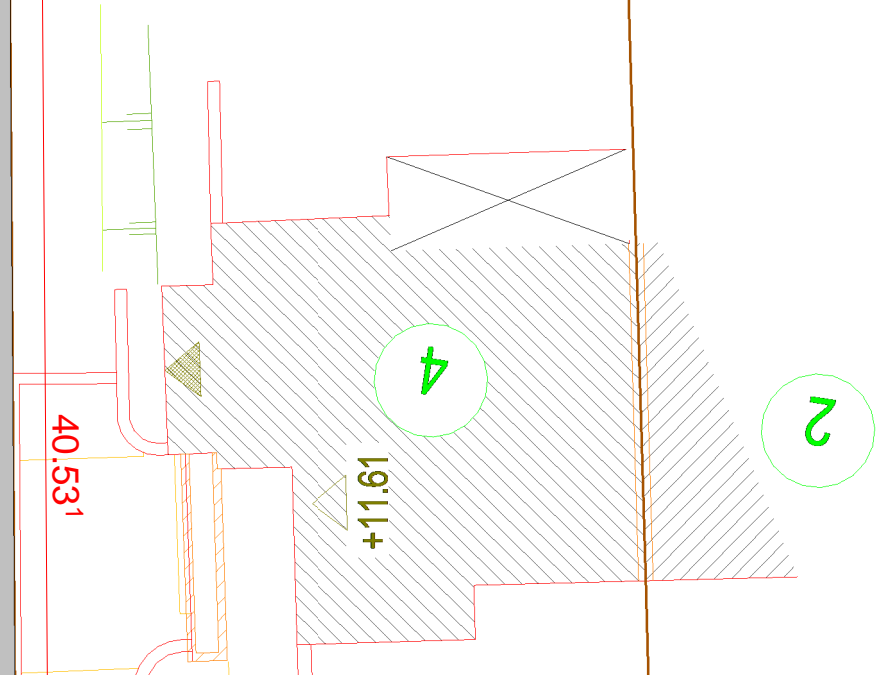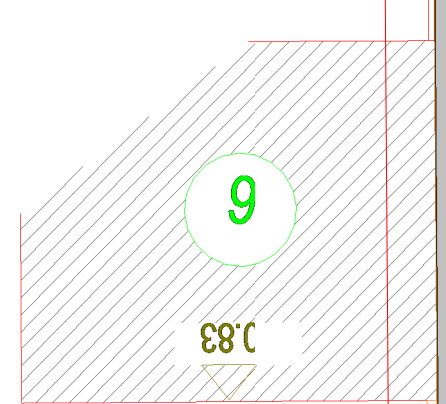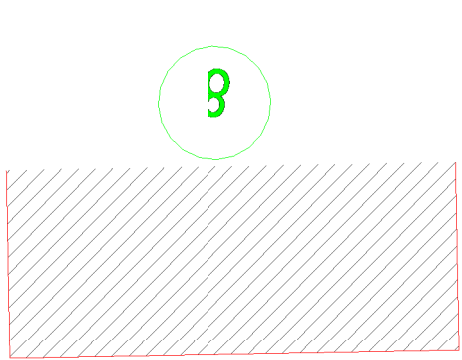

DOSSIER dhr. Cedric BOONE - mev. Barbara LEUS  
 inplanting schaal 1/200  
 Brouwerijstraat 4B 9031 Drogenen (Gent)  
 27ste afdeling - sectie C - nr1378P2

**HU  
 LPIA**  
 ARCHITECTEN

