samenstelling platte daken
- dakdichting in epdm volgens bestek
- isolatie PIR 2 x 8 cm geschrankt
- dampscherm APP/V3
- hellingslaag in Polymix 400 isolatiemortel
- gewapende betonplaat volgens studie ingenieur
- pleisterwerk inclusief hechtingsmiddel

samenstelling tussenvloeren

- vloerafwerking	2 cm
- net- en vezelbewapende chappe	8 cm
- isolatie gespoten PUR	10 cm
- gewapende betonplaat volgens studie ingenieur	
- pleisterwerk inclusief hechtingsmiddel	

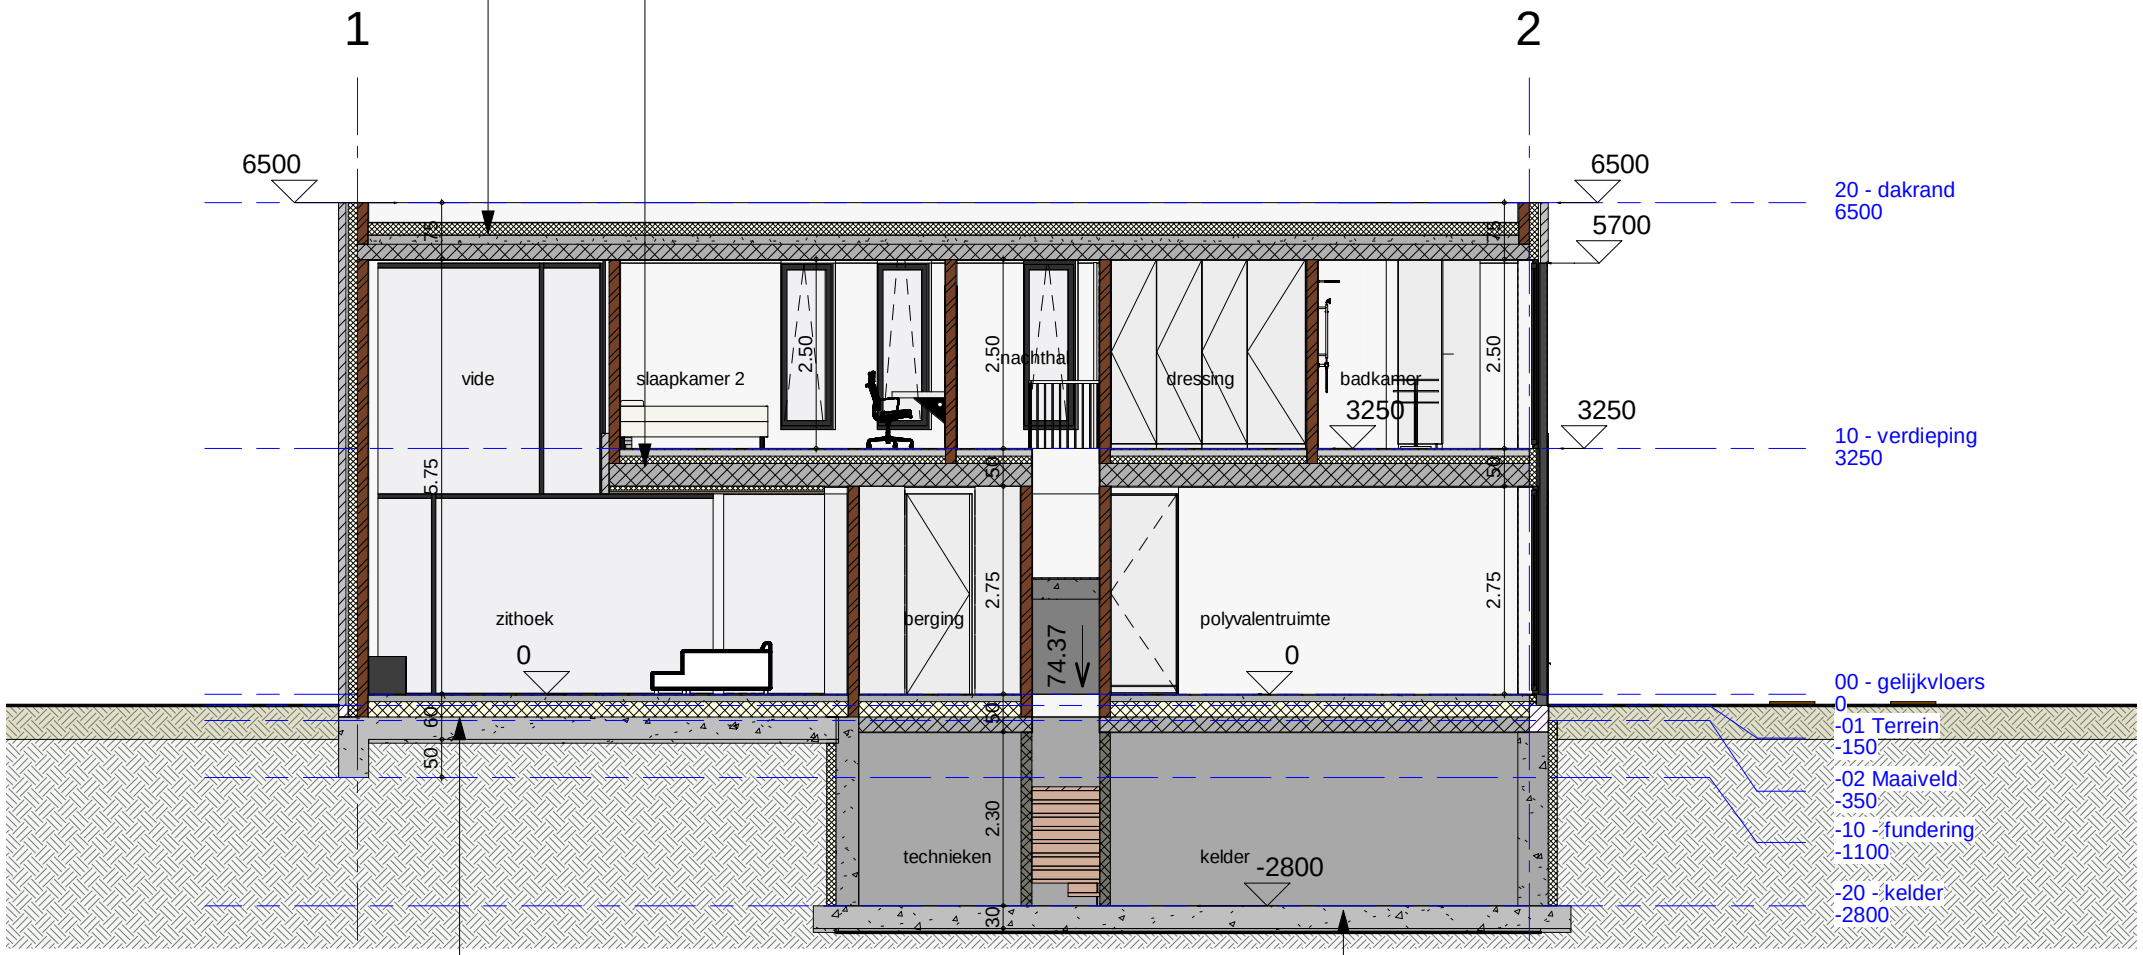

samenstelling vloeren op volle grond

- vloerafwerking	2 cm
- net- en vezelbewapende chappe	8 cm
- isolatie star beads Low Lambda 40	20 cm
- funderingsplaat (zie studie ingenieur)	
- werkvloer	5 cm

samenstelling kelder vloer

- funderingsplaat gepolierde	30 cm
- vochtisolatie visqueen	0.3 mm
- werkvloer	5 cm

gevelmaterialen

parement in gevelsteen MBI grijs lang formaat
gevelbekleding in zwart houten latten
buitenschrijnwerk in aluminium - ral 9005/9010
dakrand in antra zinken kraal
plat dak in EPDM + groendak

0 500 1000 2000 3000 5000 mm

DOSSIER
dhr. Cedric BOONE - mevr. Barbara LEUS
doorsnede 3 schaal 1/100
Brouwerijstraat 4B 9031 Drongen (Gent)
27ste afdeling - sectie C - nr1378P2

HU LPIA ARCHITECTEN