te behouden

aan te passen/ nieuw

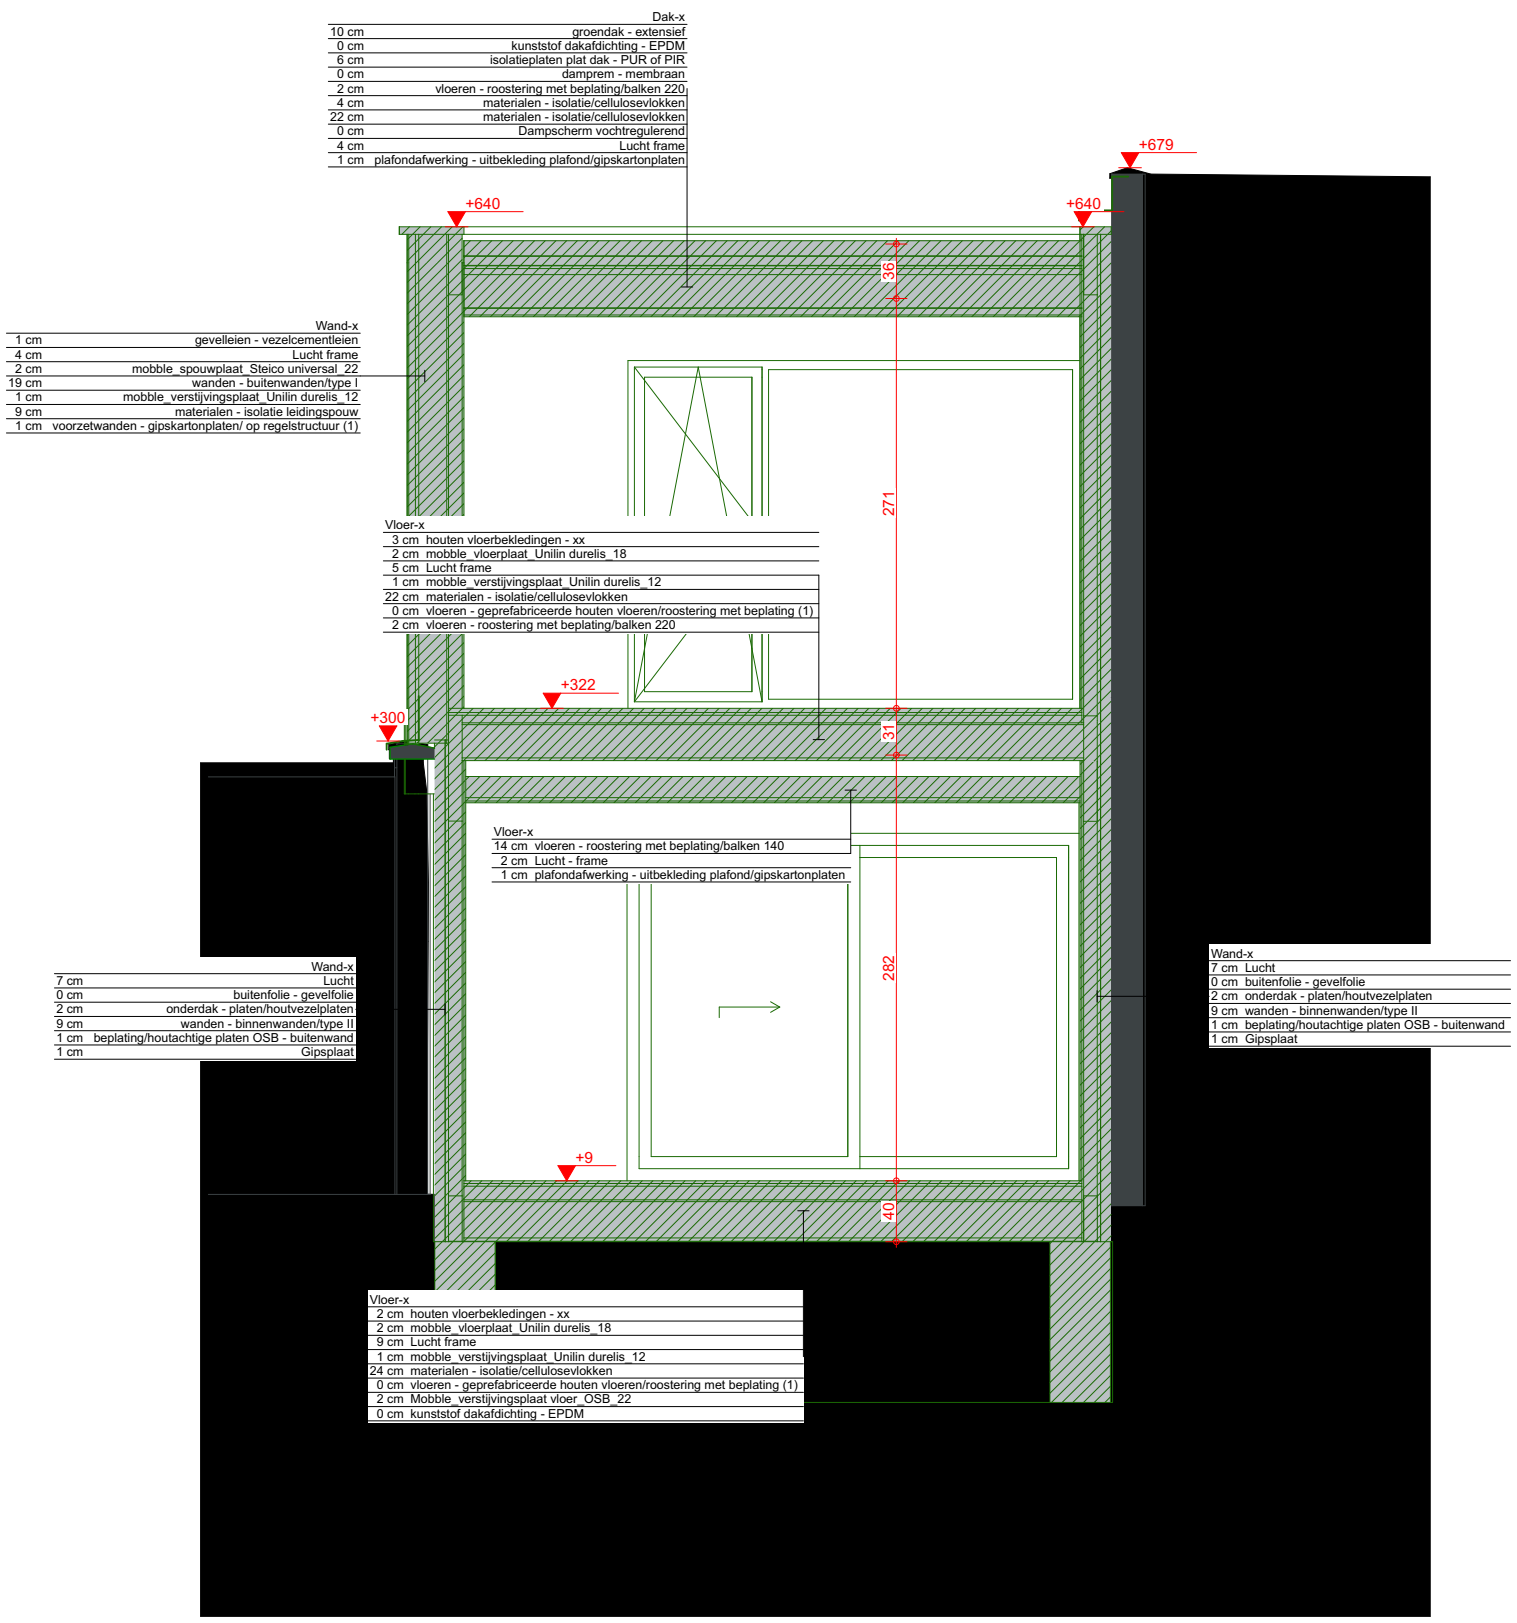

ZIE BIJZONDERE VOORWAARDE(N)

BA_BE24_S_N_2_Doorsede EE	Schaal: 1:50	Datum: 25/06/2024	Dossiernummer: BE24	architect Pieter Vandewalle