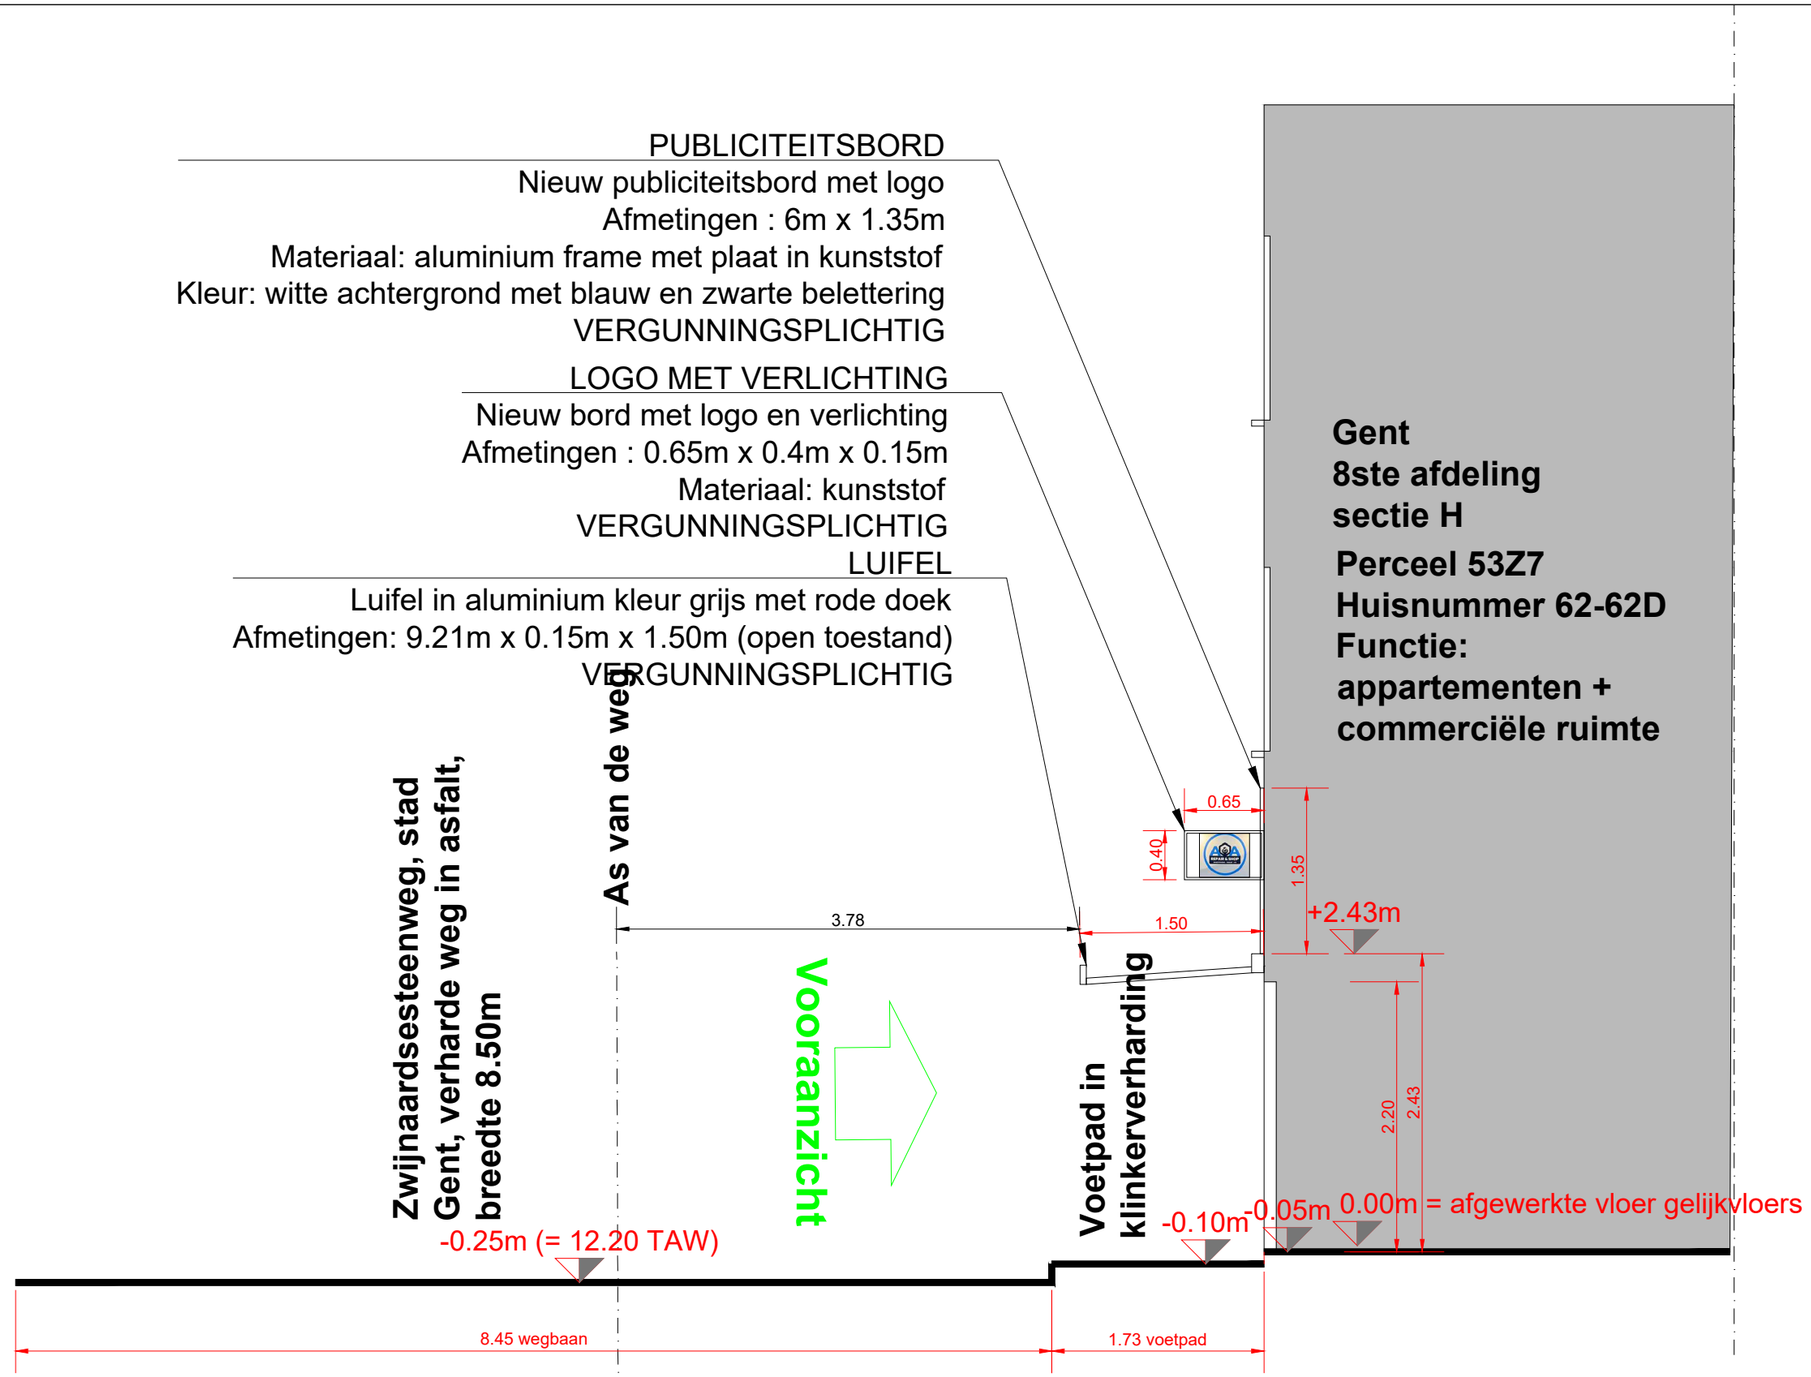


# Terreinprofiel

Maataanduidingen plan in meters
Hoogtepeilen t.o.v. afgewerkte vloer (=nulreferentie)

0,5 0 1 2
1:50 METER