



**ARCHITECT**  
AW ARCHITECTURE  
ANNELEEN WINDEY  
SMALLE HEERWEG 237  
9080 LOCHRISTI

info@anneleenwindey.be  
0498 23 75 38

**BOUWHEER**  
UNREAL INVESTMENTS GOV  
KOUTER 2  
9080 LOCHRISTI

**BOUWPLAATS**  
NOKERSTRAAT 43  
9042 GENT

projectnaam

**NOKERSTRAAT**

project omschrijving

SLOPEN VAN 3  
BIJGEBOUWEN

planonderwerp

**TERREINPROFIEL**

plantype

datum 13/06/2024


formaat

**A2**

schaal

1/200

pagina nr in  
planset

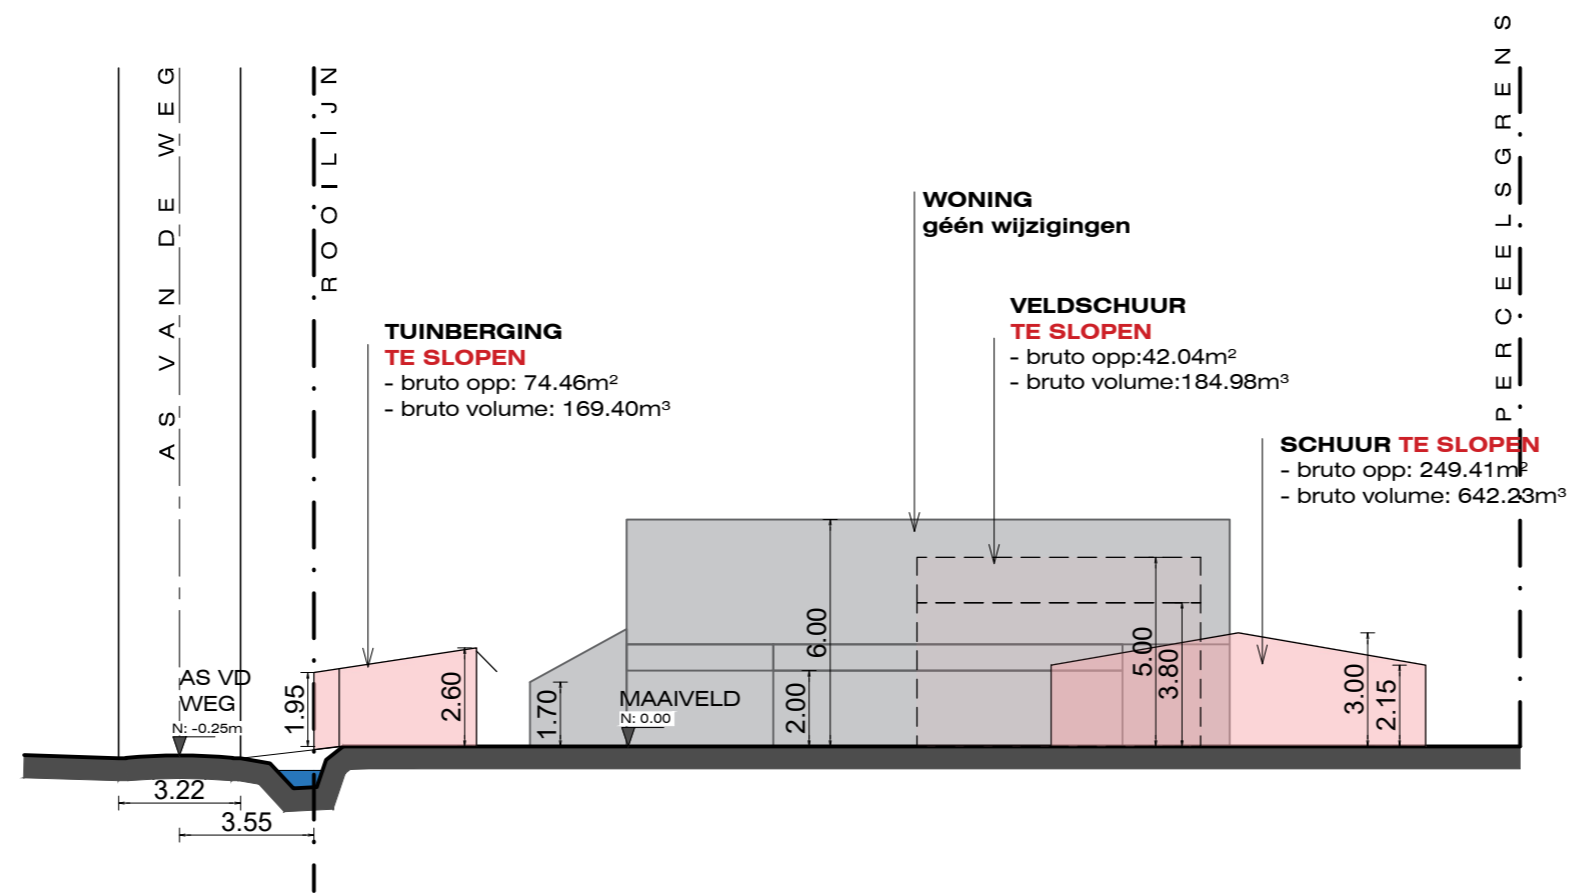

## TERREINPROFIEL B BESTAANDE TOESTAND

