



**ZIE BIJZONDERE
VOORWAARDE(N)**

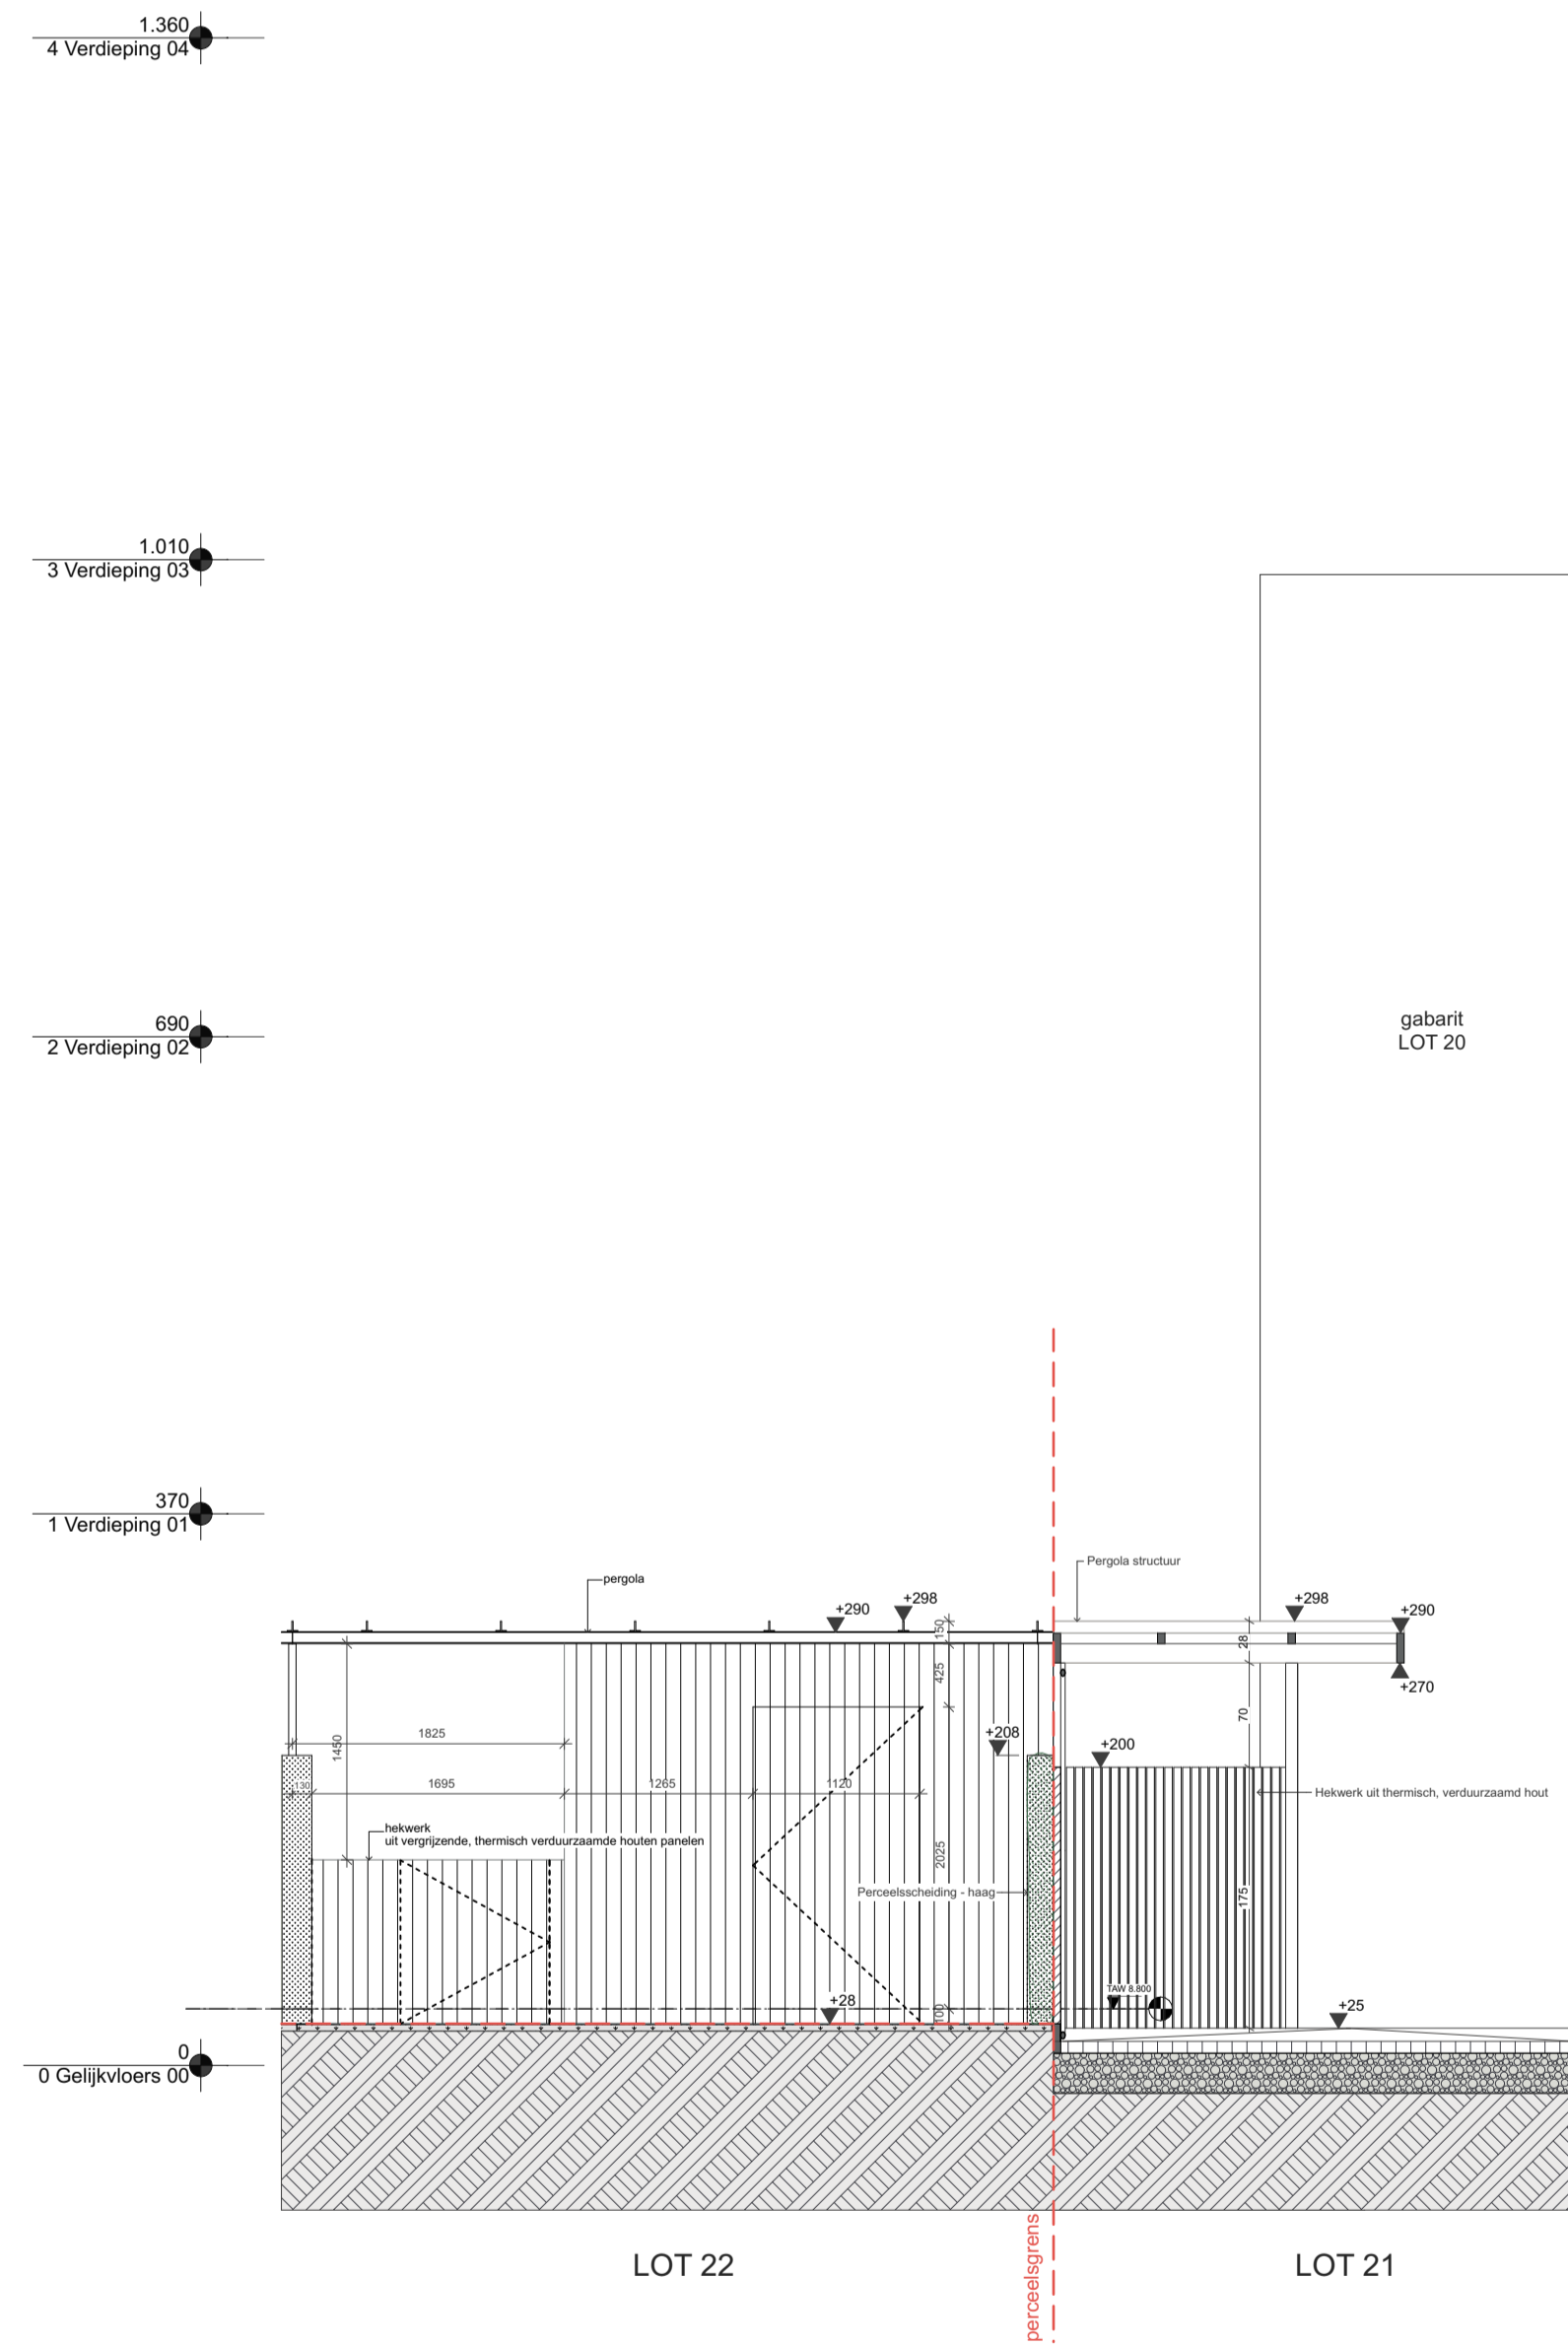

SNEDE - Tuinberging luifels
lot 22 - lot 21

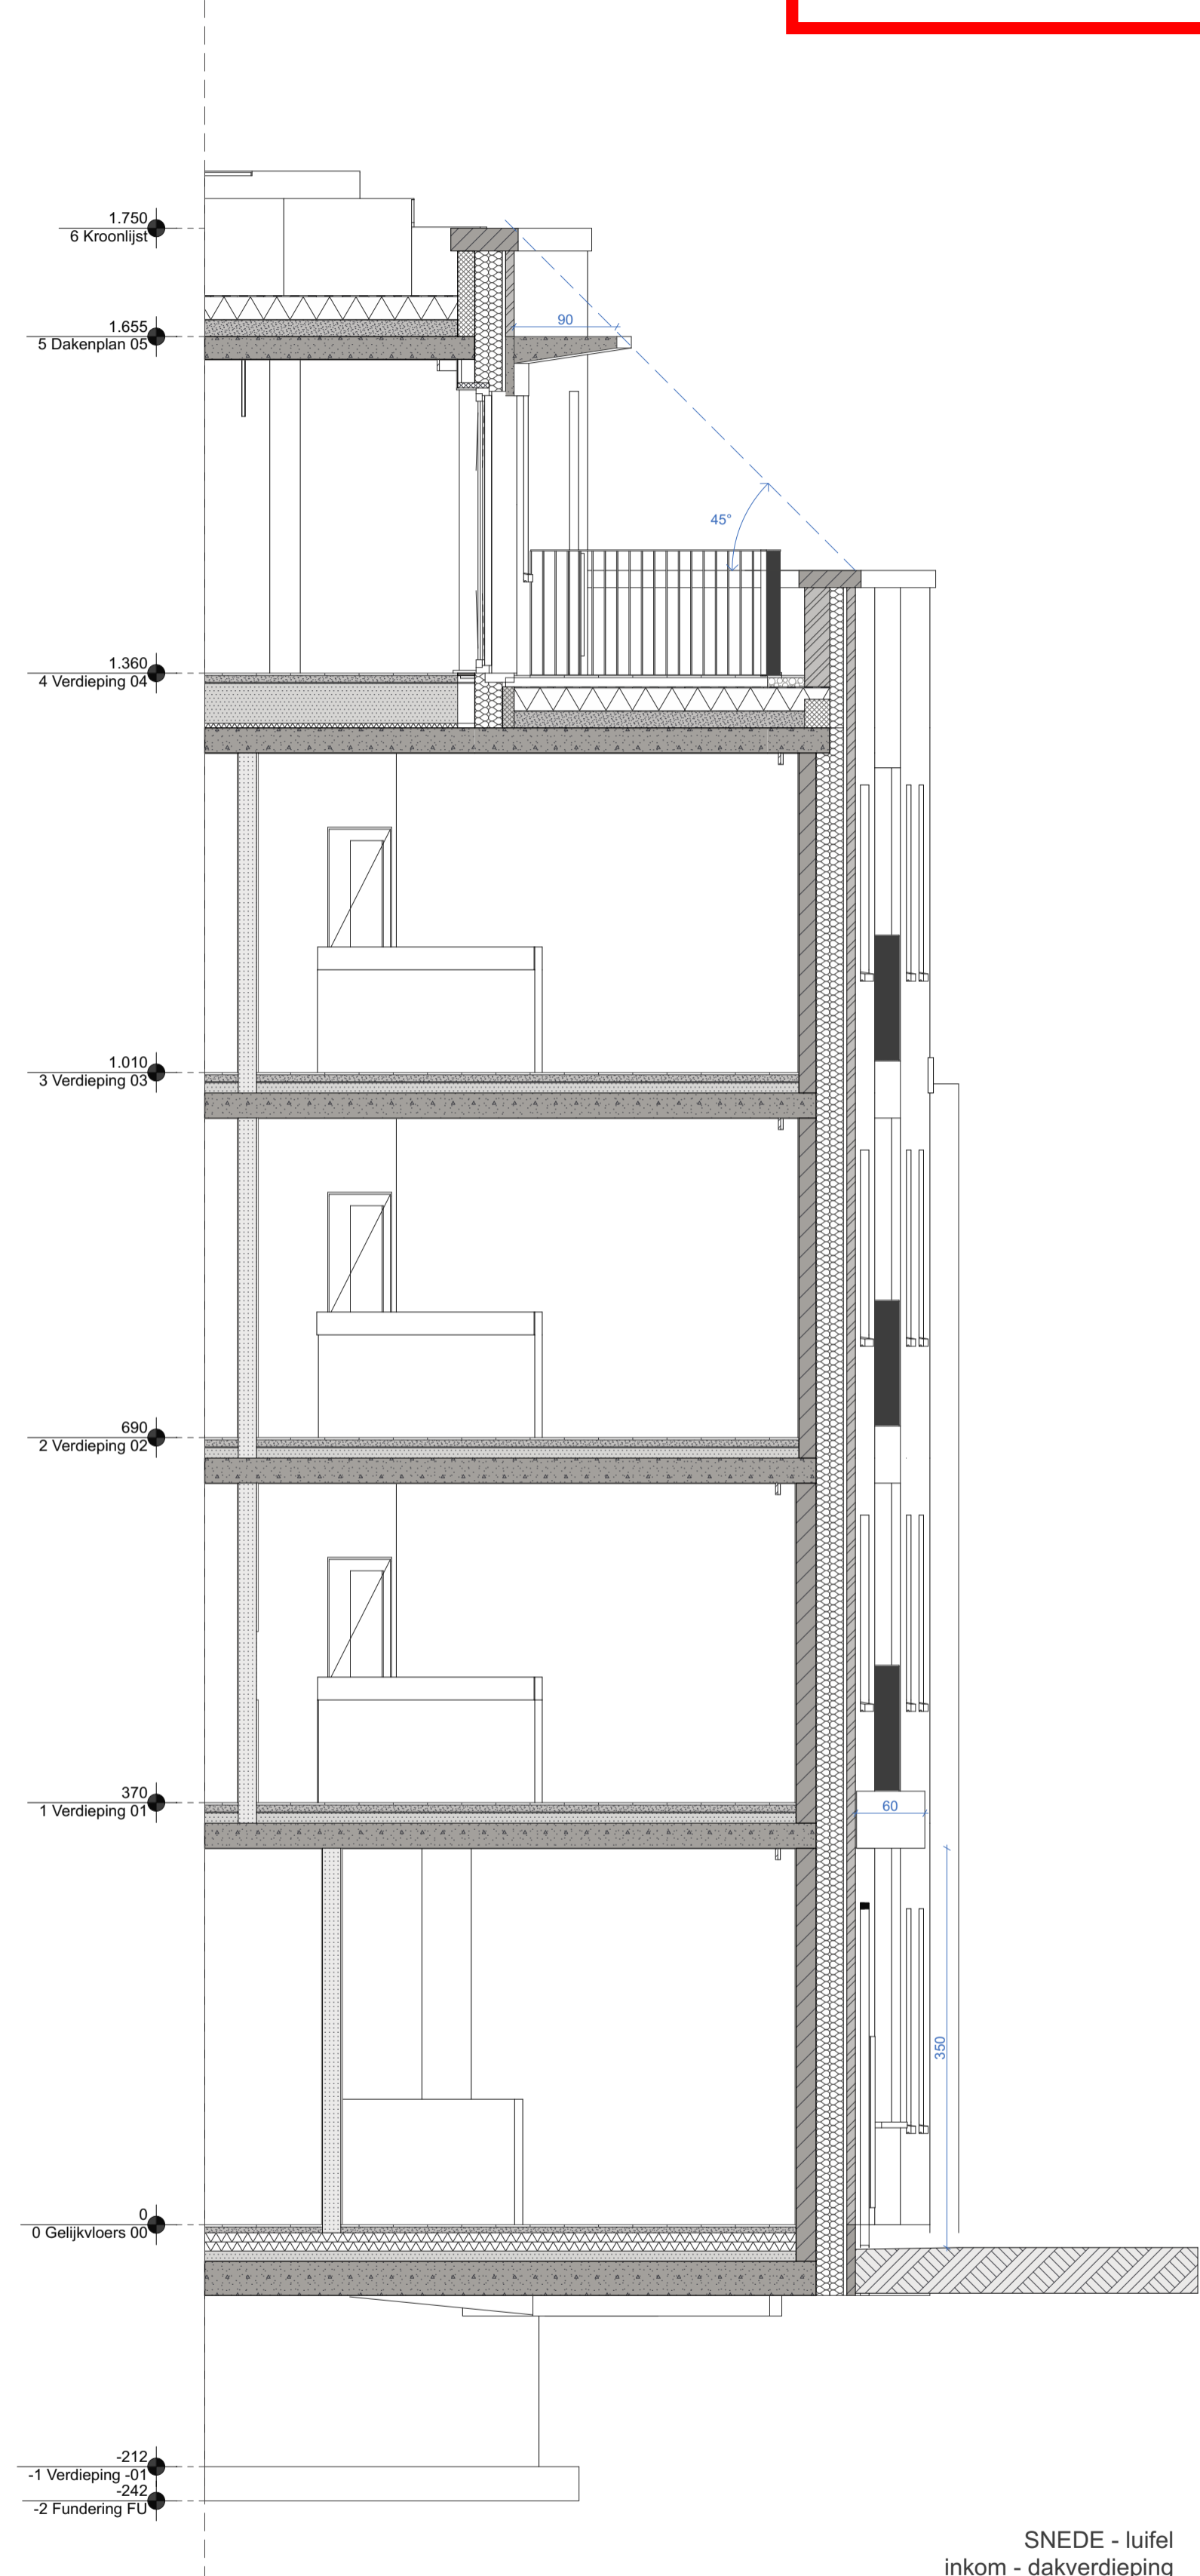

SNEDE - luifel
inkom - dakverdieping

Luifels BB03
1:50 maatvoering cm

Project: BOUWAANVRAAG BA
nieuwbouw 17 appartementen
0653 TondB - lot21
Ligging: Tondelier Lot 21
9000 Gent, Oost-Vlaanderen BE
Afd 7, Sectie G, nr. 908Z

Oprachtgever:  Oryx projects nv
Industrieweg 76
9032 Wendelgem
Architect:  evr-architecten cvba
Oktrooiplein 1 Bus 301
9000 Gent