


**ZIE BIJZONDERE
VOORWAARDE(N)**

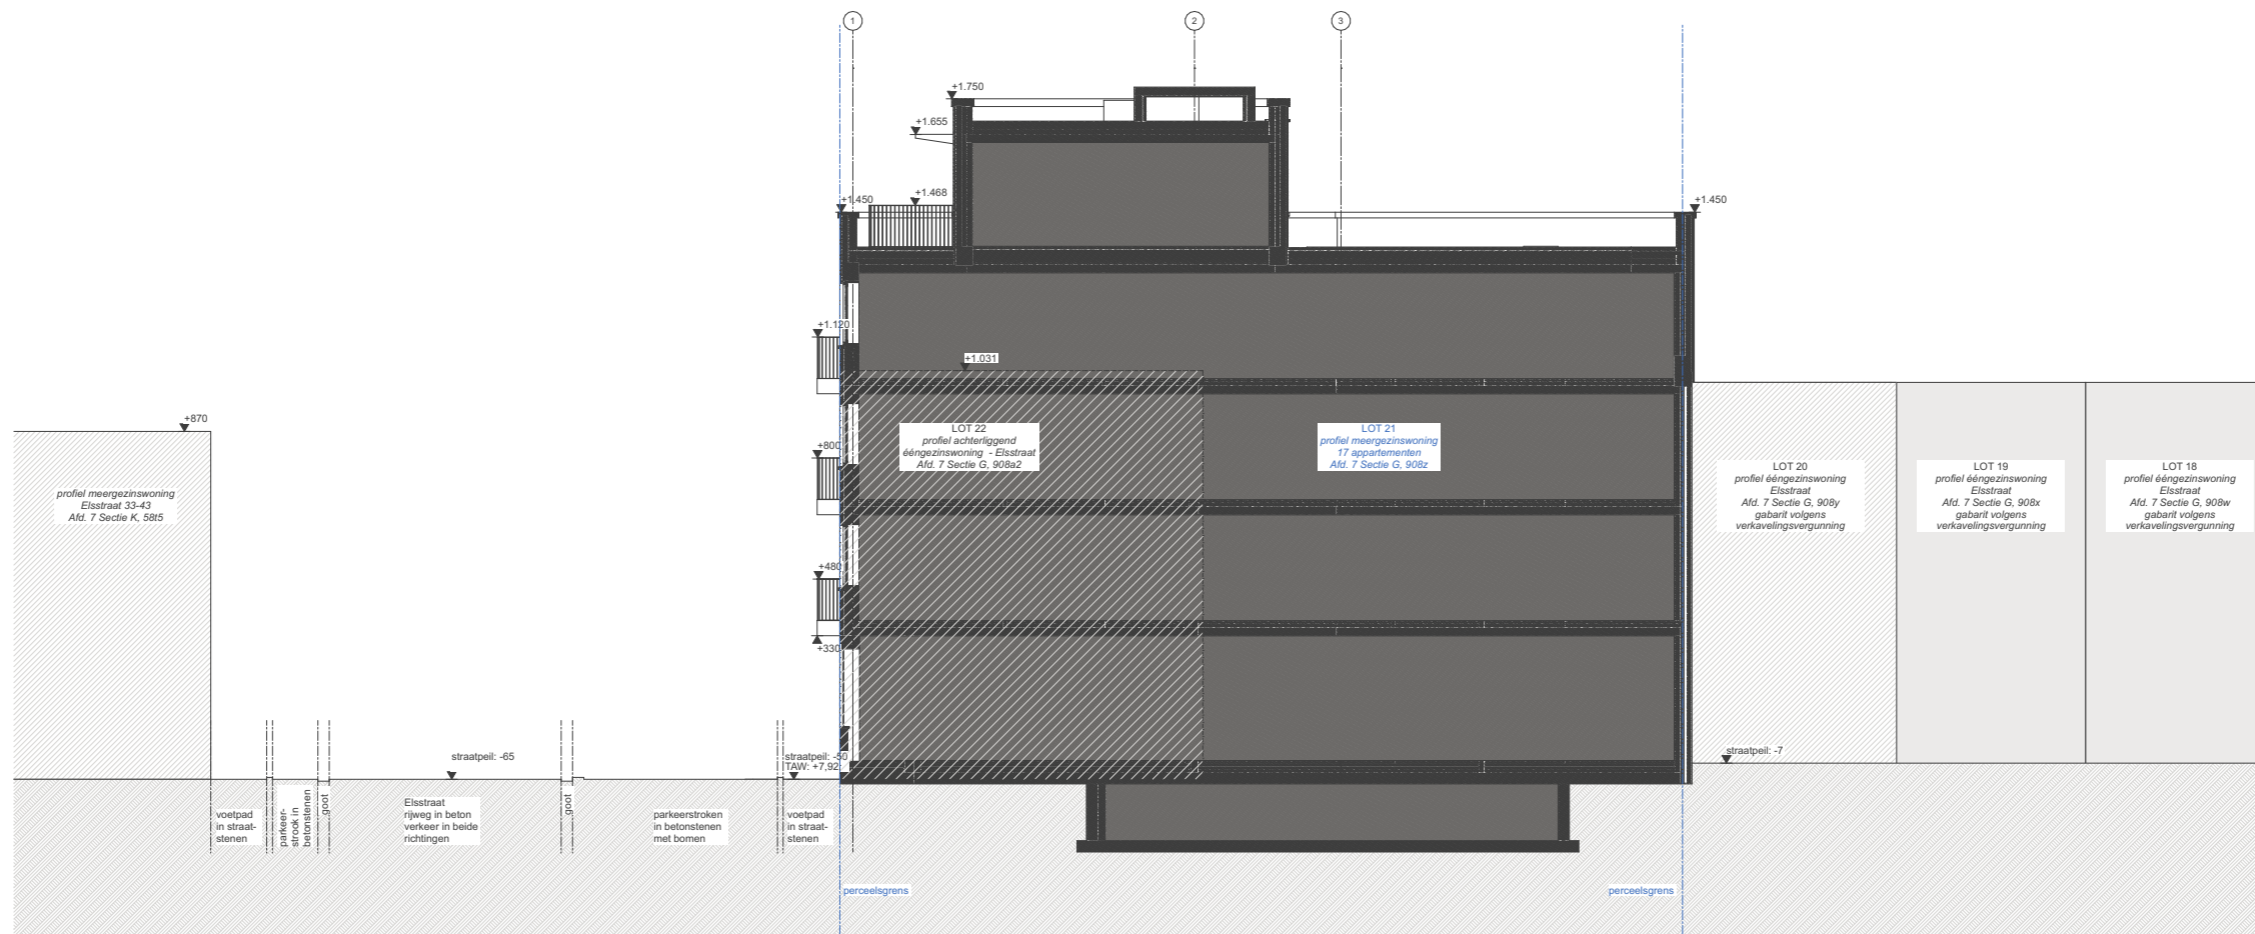

Terreinprofiel - TT02 -
1:200