


**ZIE BIJZONDERE  
VOORWAARDE(N)**

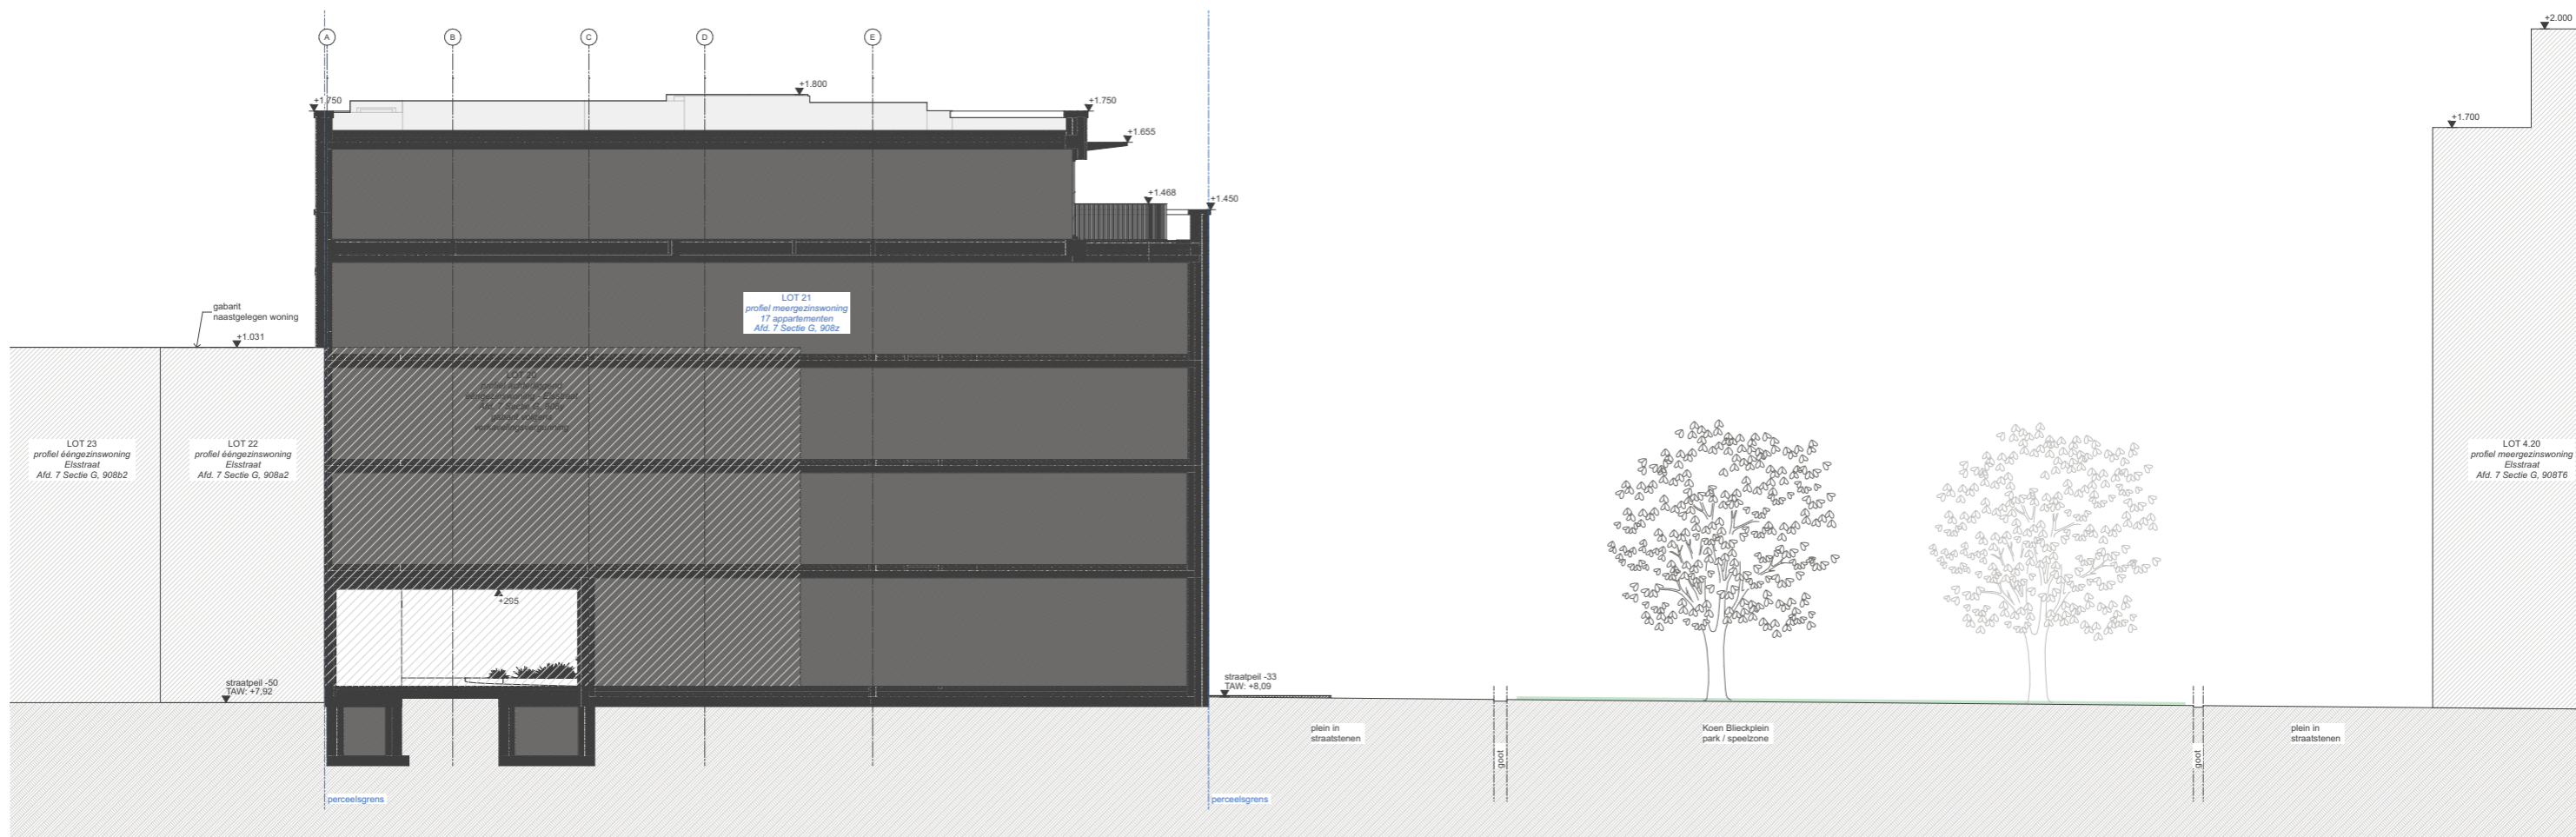

Terreinprofiel - TT01 -  
1:200