
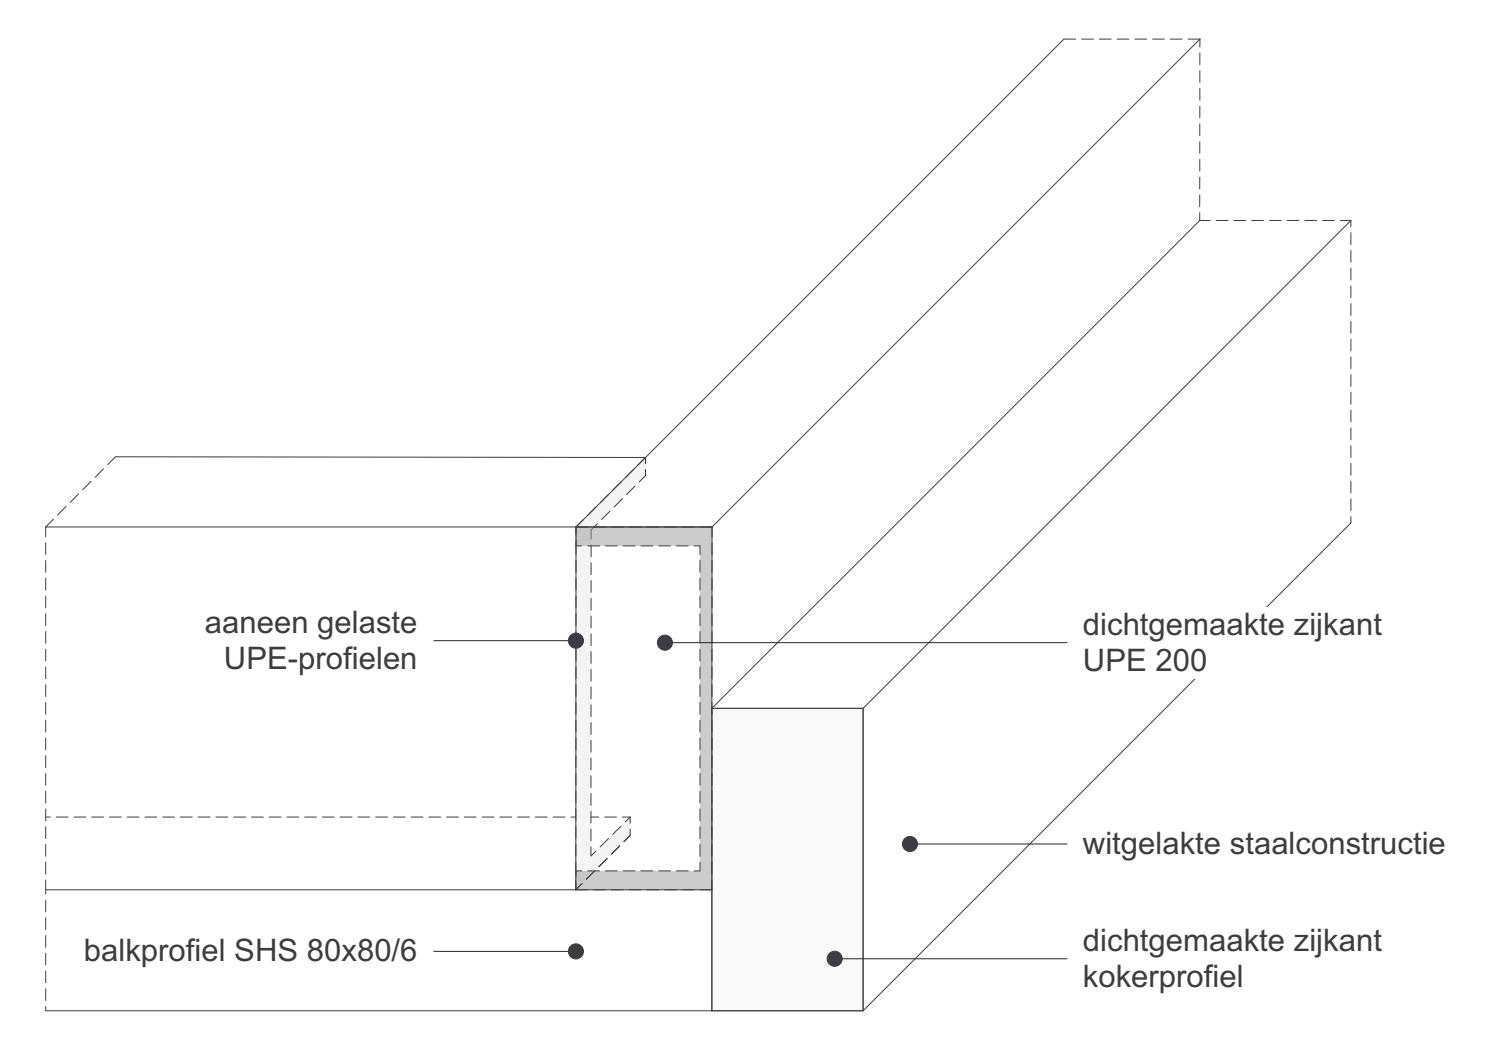
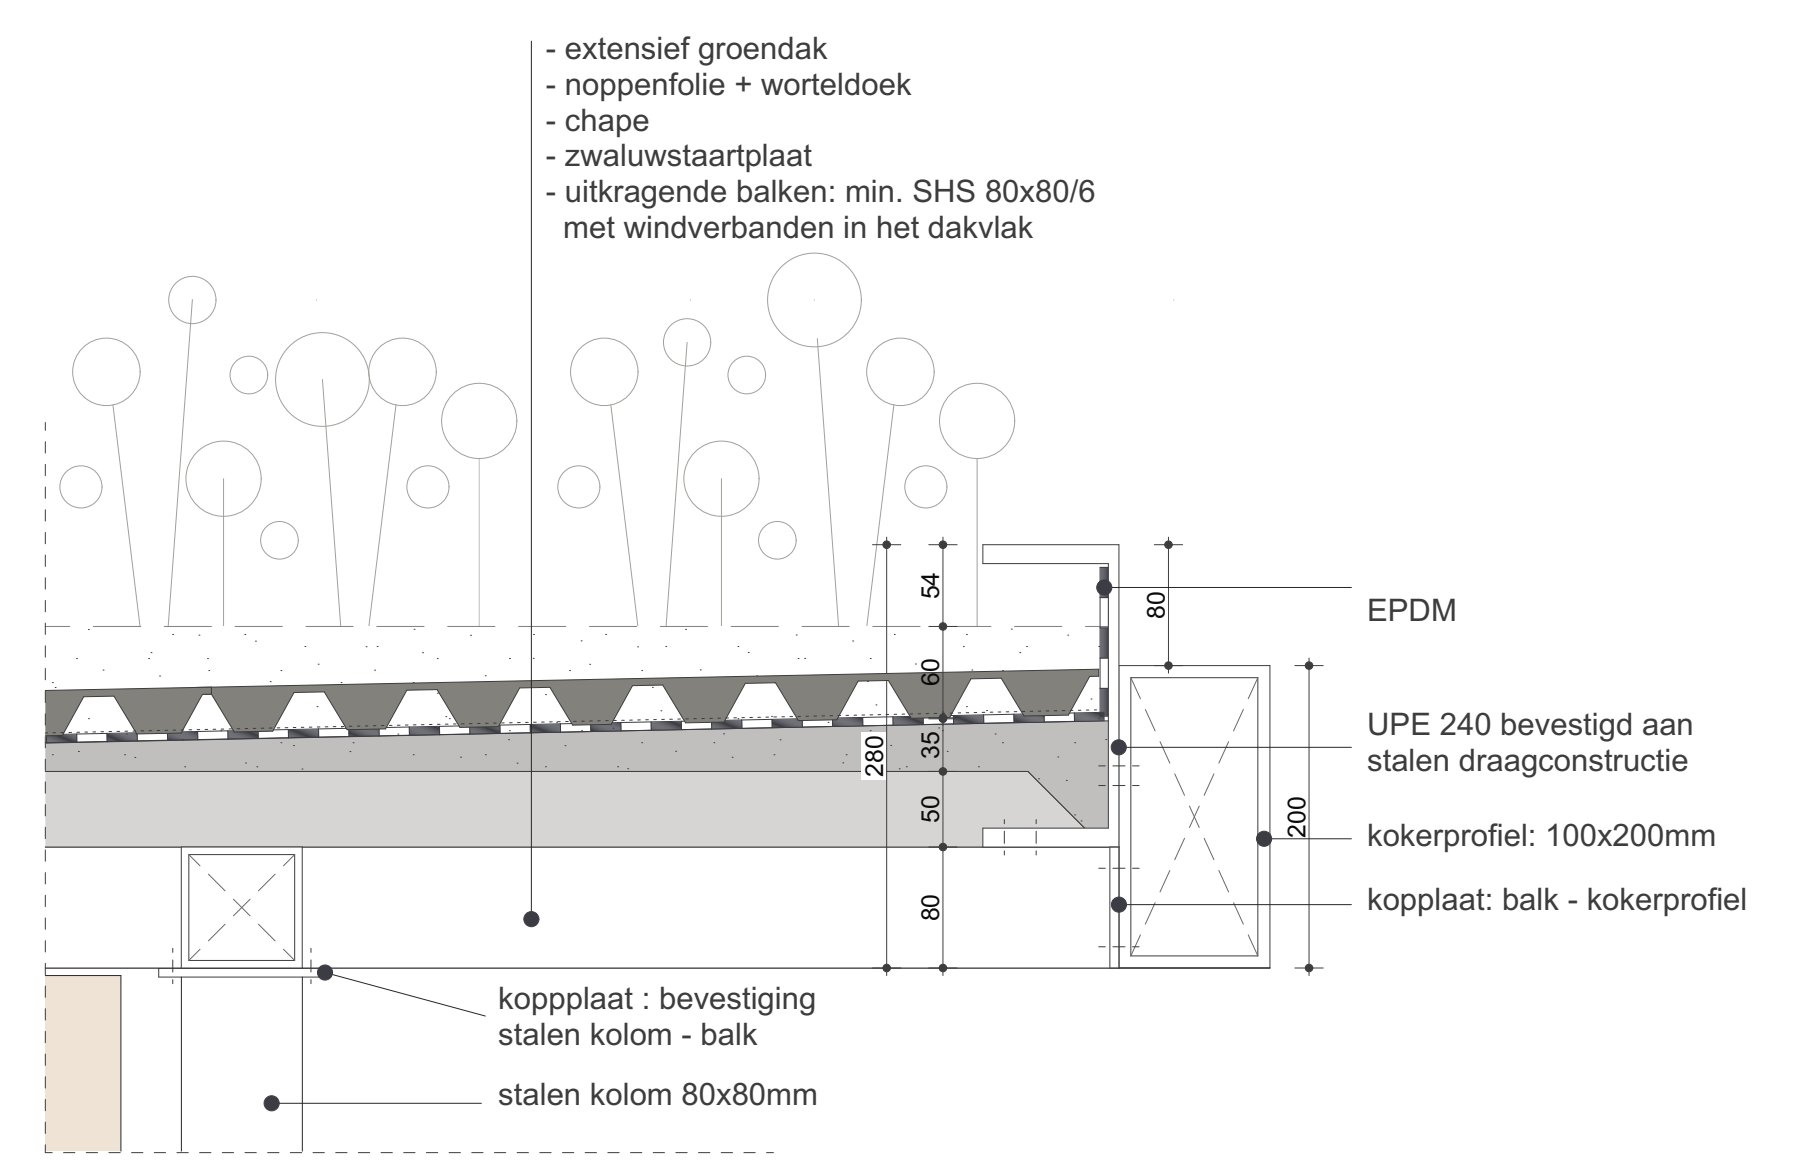


ZIE BIJZONDERE VOORWAARDE(N)

Op het inplantingsplan en de buitenaanlegplannen is de onverharde zone beperkt anders getekend dat op het grondplan. Op het grondplan wordt tegenaan lot 22 een groenzone voorzien, deze intekening biedt de meeste kwaliteit. Gezien het grondplan ook de laatste planwijzigingen onderging, wordt er geoordeeld dat dit de juiste intekening betreft. De groenaanleg dient te gebeuren cfr. de intekening op het grondplan.

Voor de overige bijzondere voorwaarden wordt verwezen naar de beslissing.

Fietsenstalling / luifel
8 cm extensief groendak
1 cm EPDM
20 cm stalen constructie / luifel

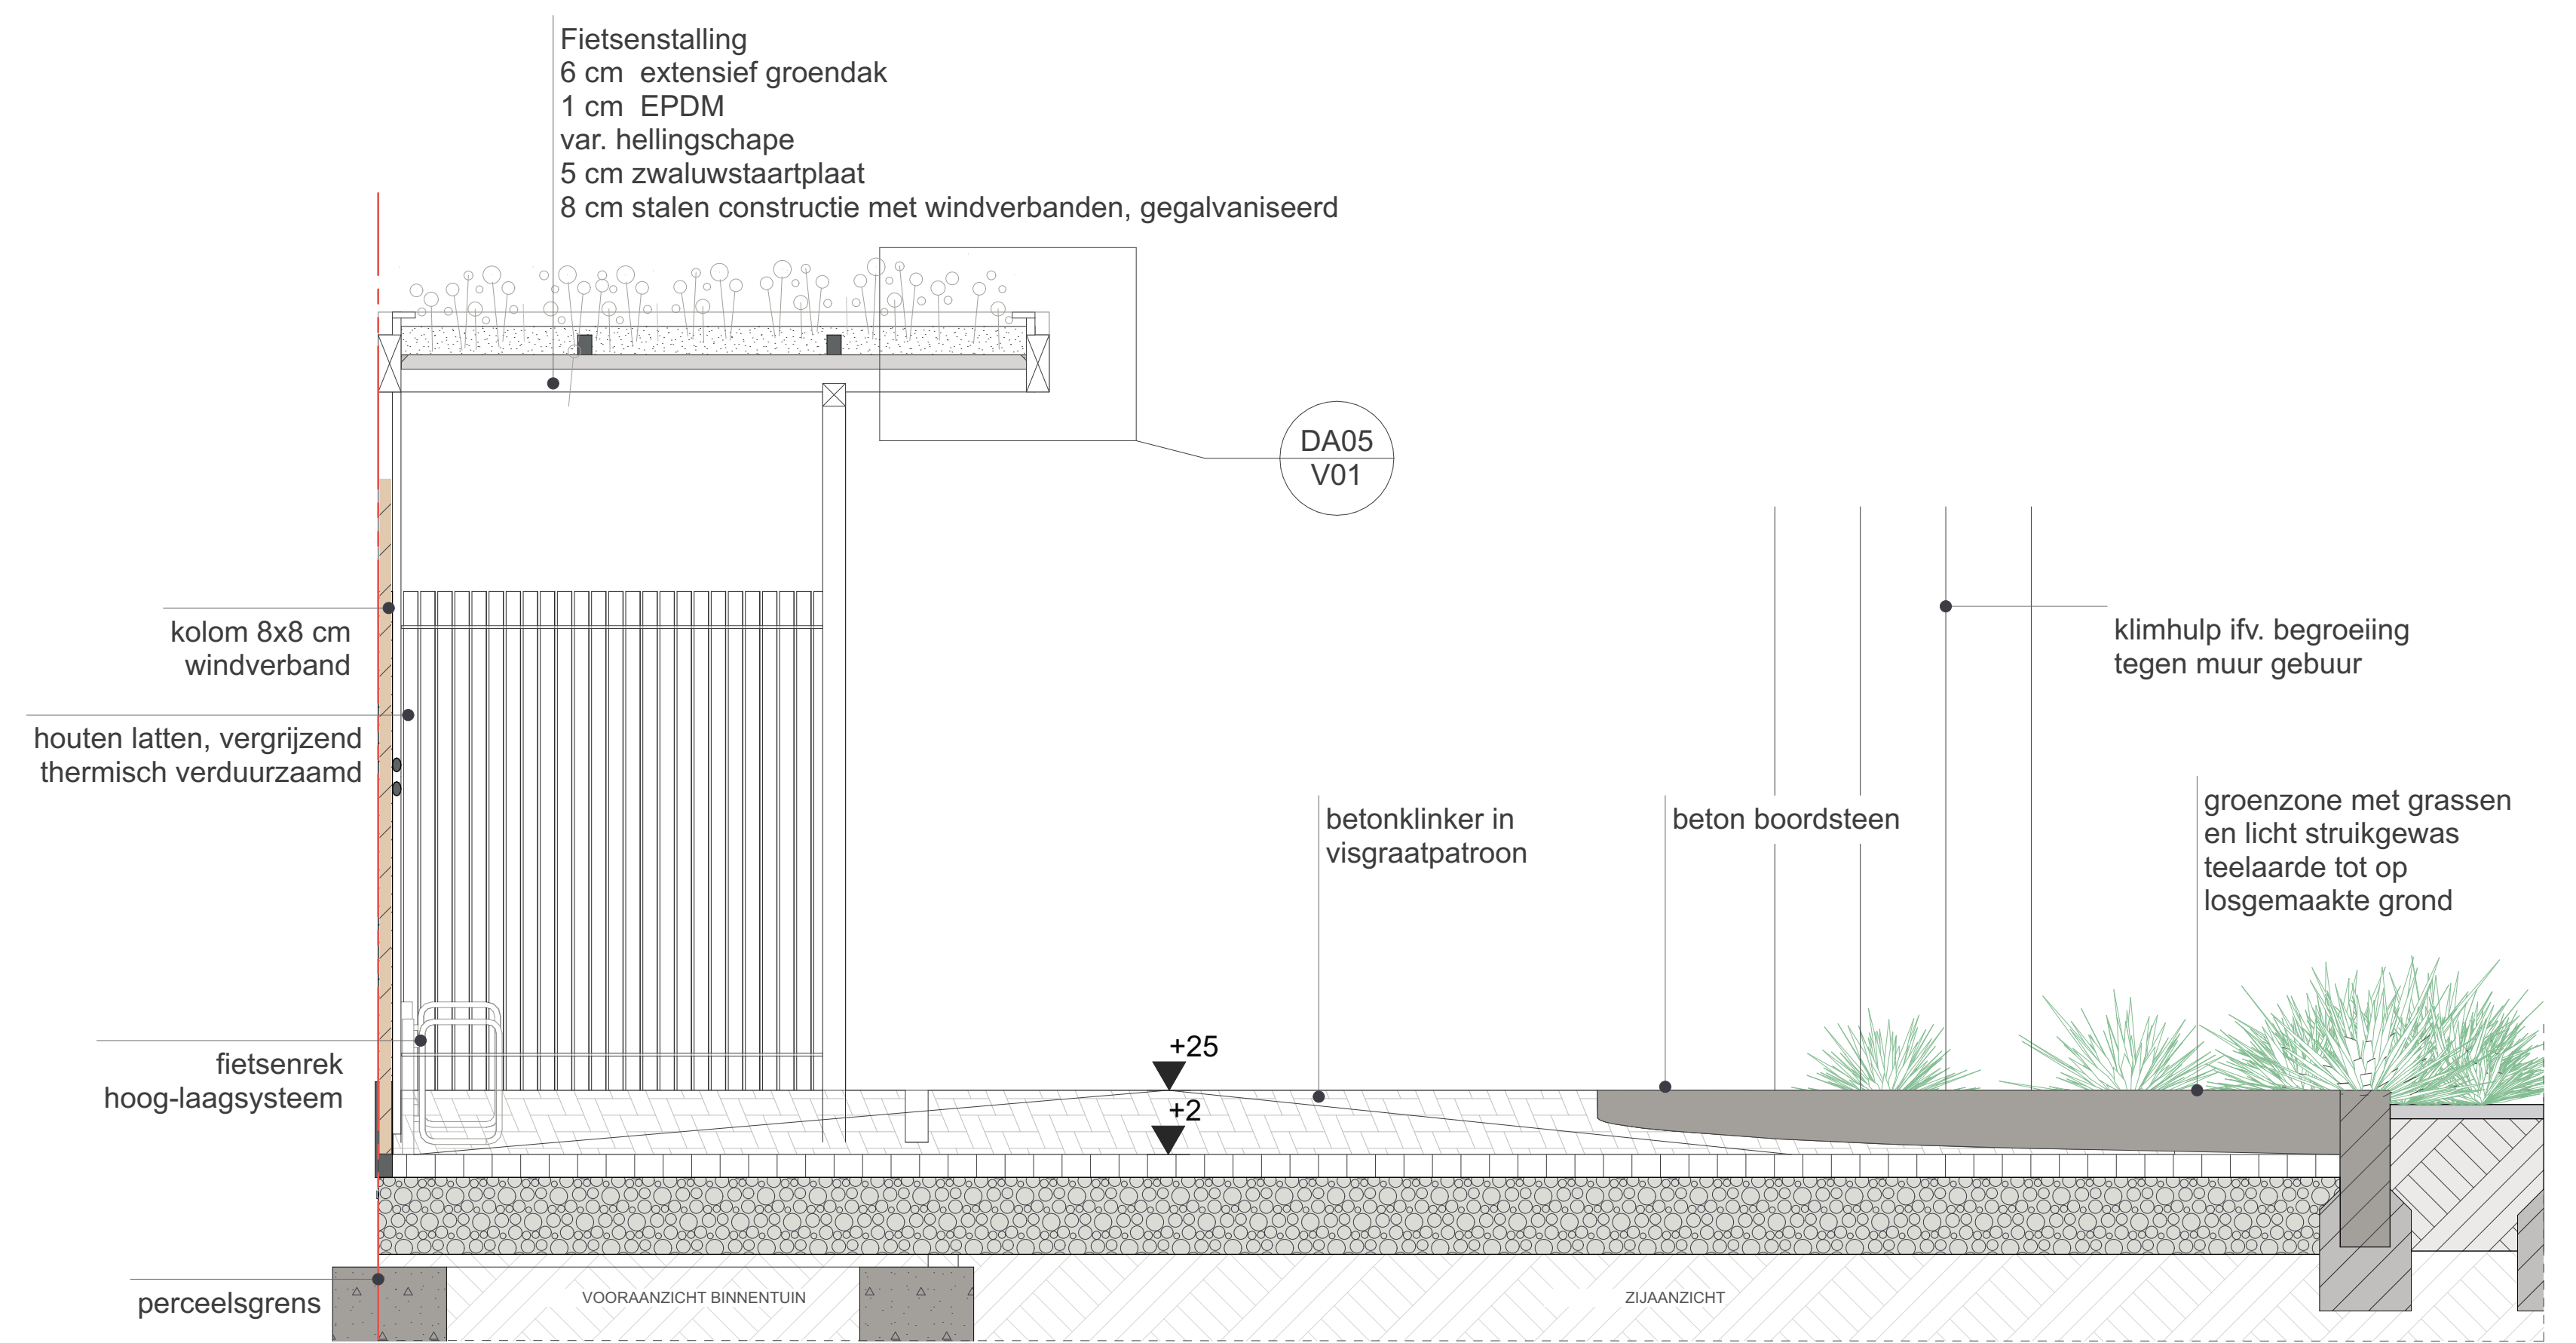

Fietsenstalling 01
1:20, 1:5 maatvoering cm

Project: BOUTWAANVRAAG BA
municipaal 12 appartementen
0653 Ton08-4621
Ligging: Tondelier Lot 21
9000 Gent, Oost-Vlaanderen BE
A&T 7, Sectie G, nr. 9002