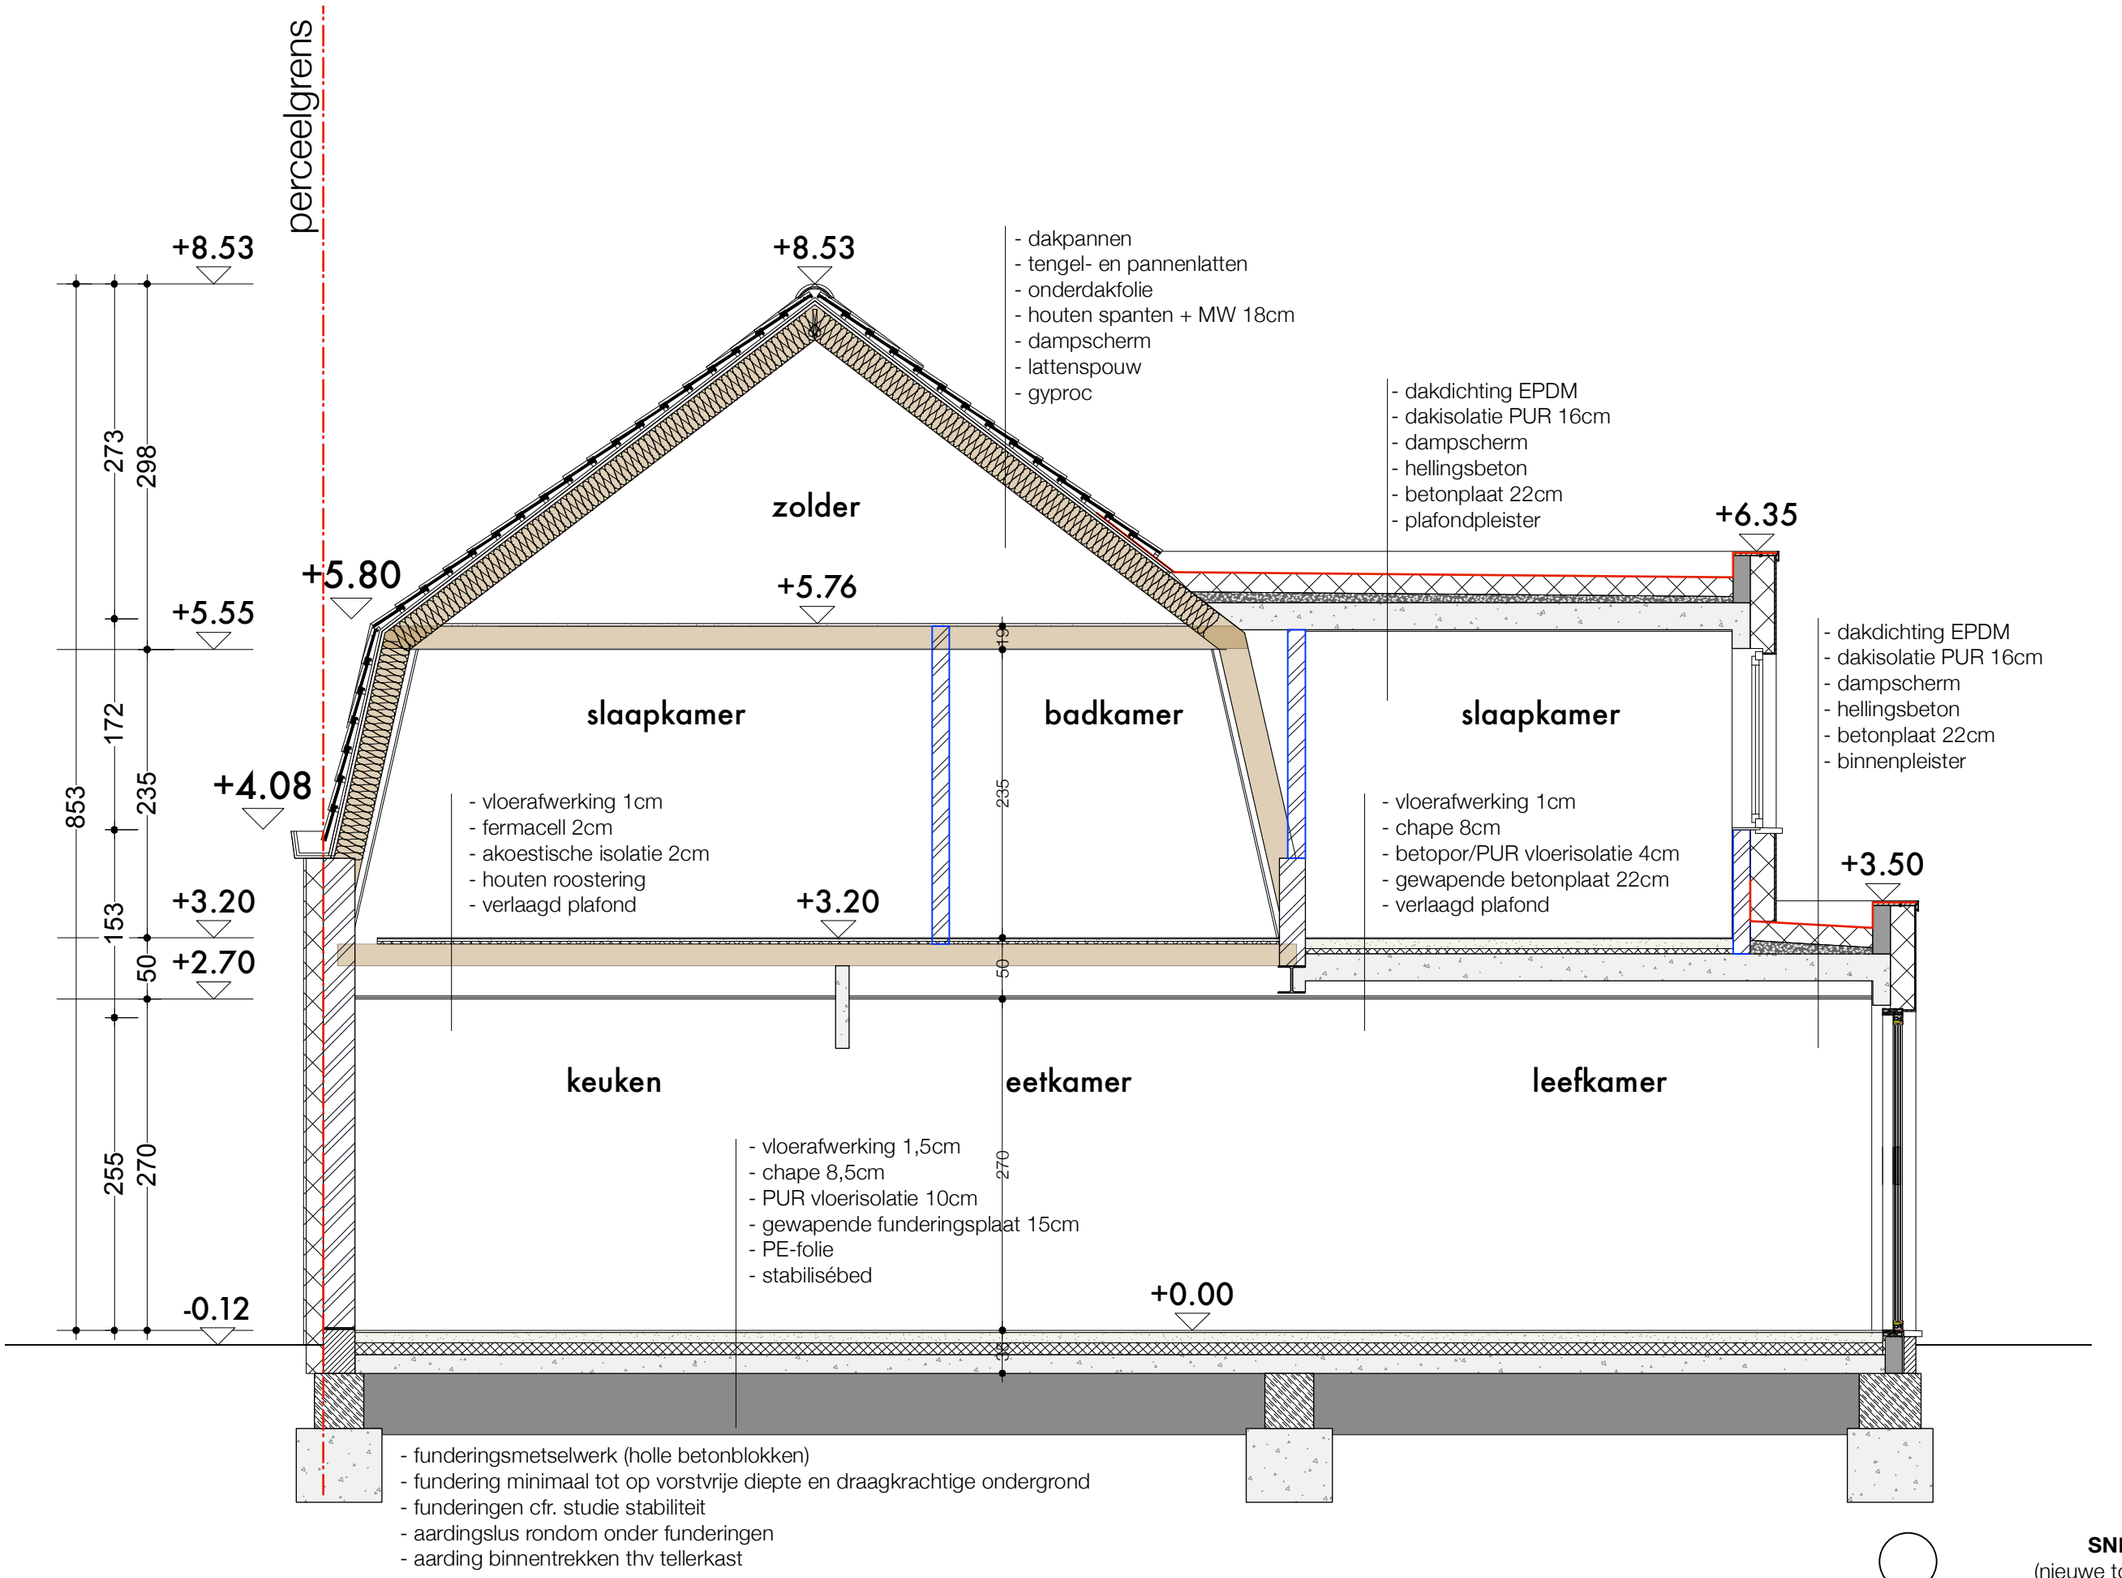


**SNEDE AA**
(nieuwe toestand)

0 0.5 1 2.5 m

**NEST ARCHITECTEN bv**
Grote Baan 18 - 9920 Gent (Lievegem)
T. 0494 90 23 85 // 0498 75 71 68
E. info@nestarchitecten.be

**VERBOUWING VAN EEN KOPPELWONING**

Lindestraat 80 & 82 - 9042 Desteldonk
Gebr. Maryns

11/12/23