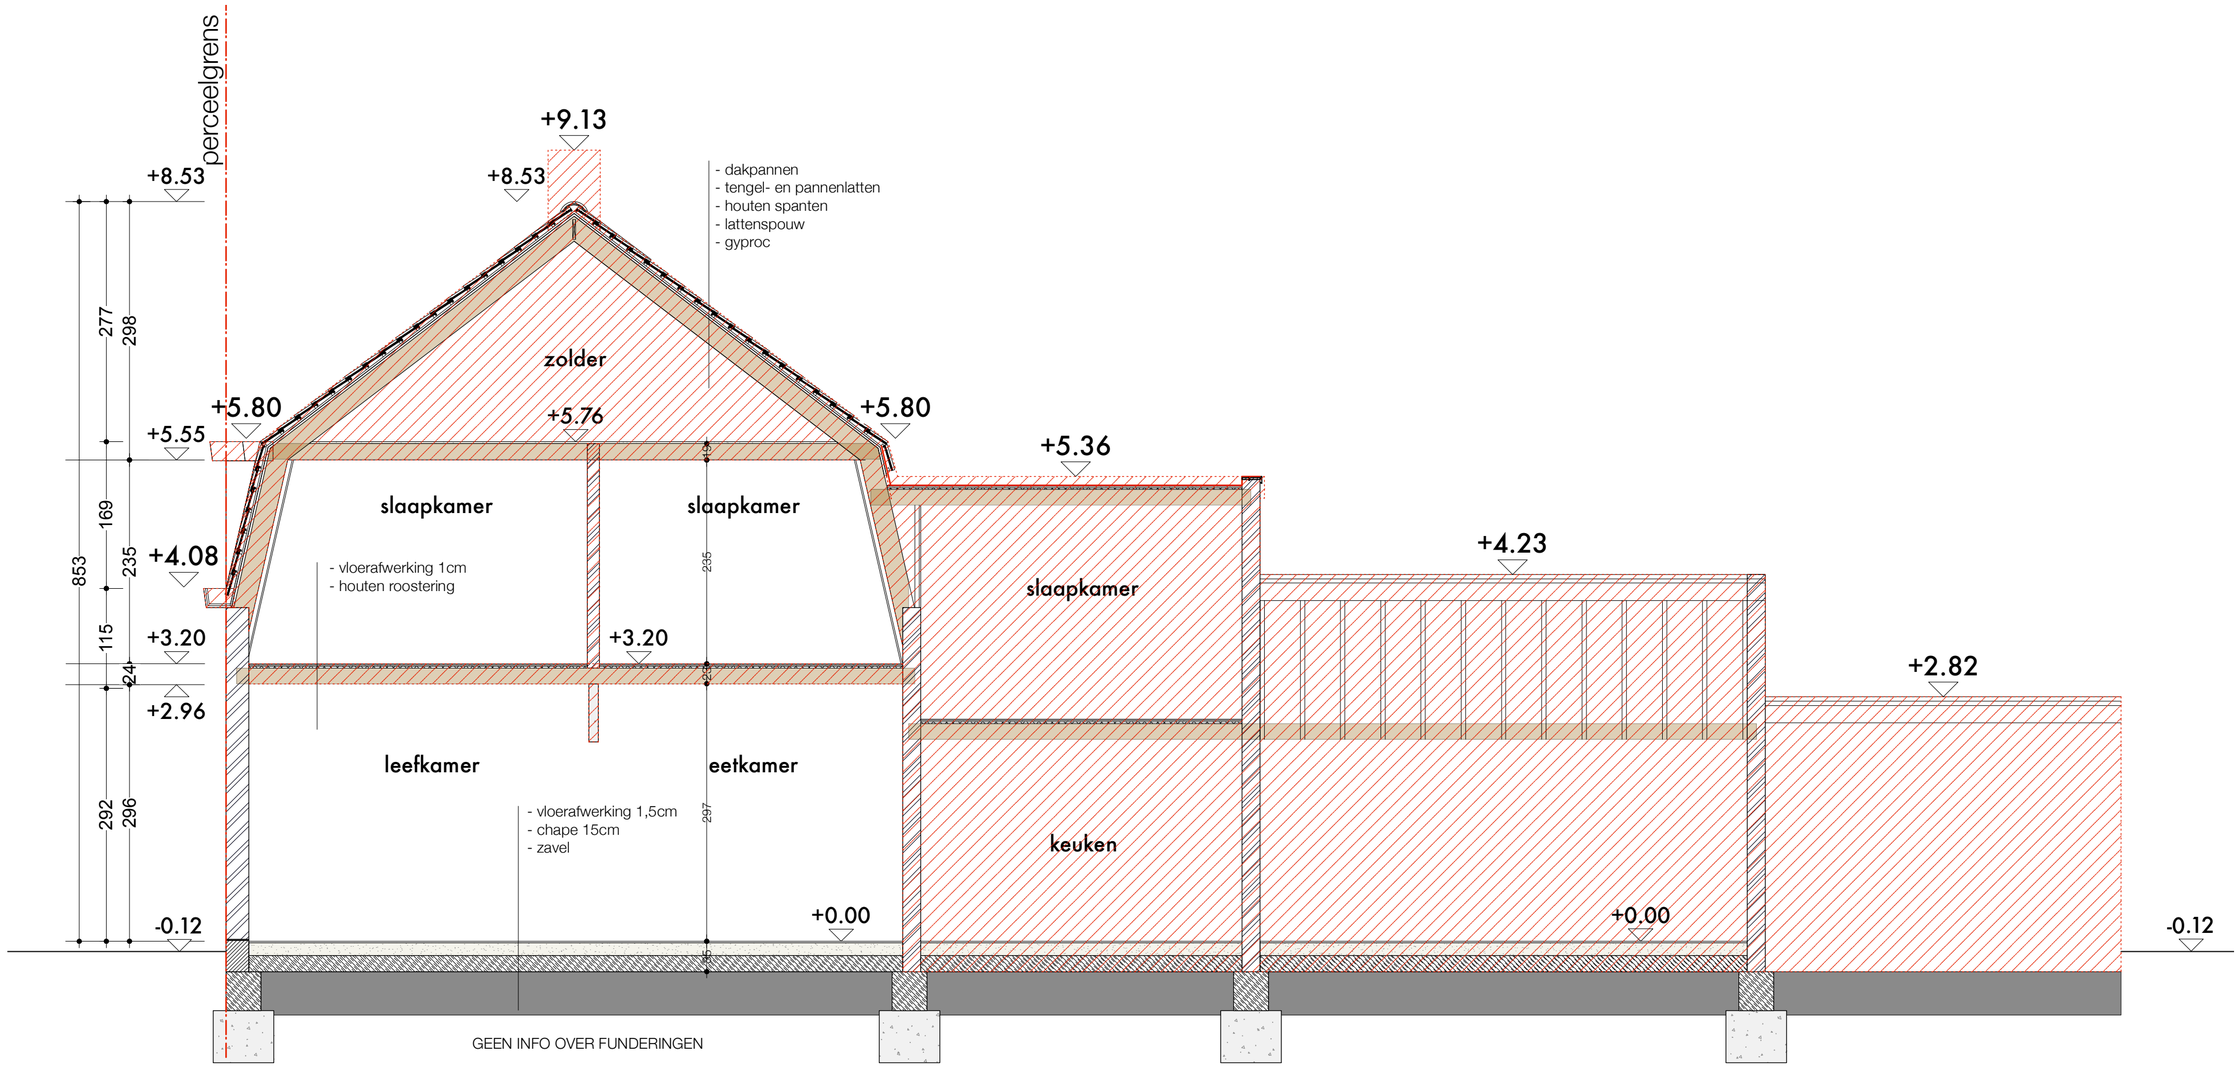

NEST ARCHITECTEN bv
Grote Baan 18 - 9920 Gent (Lievegem)
T. 0494 90 23 85 // 0498 75 71 68
E. info@nestarchitecten.be

VERBOUWING VAN EEN KOPPELWONING

Lindestraat 80 & 82 - 9042 Desteldonk
Gebr. Maryns

SNEDE AA
(bestaande toestand)

0 0.5 1 2.5 m

24/06/2024