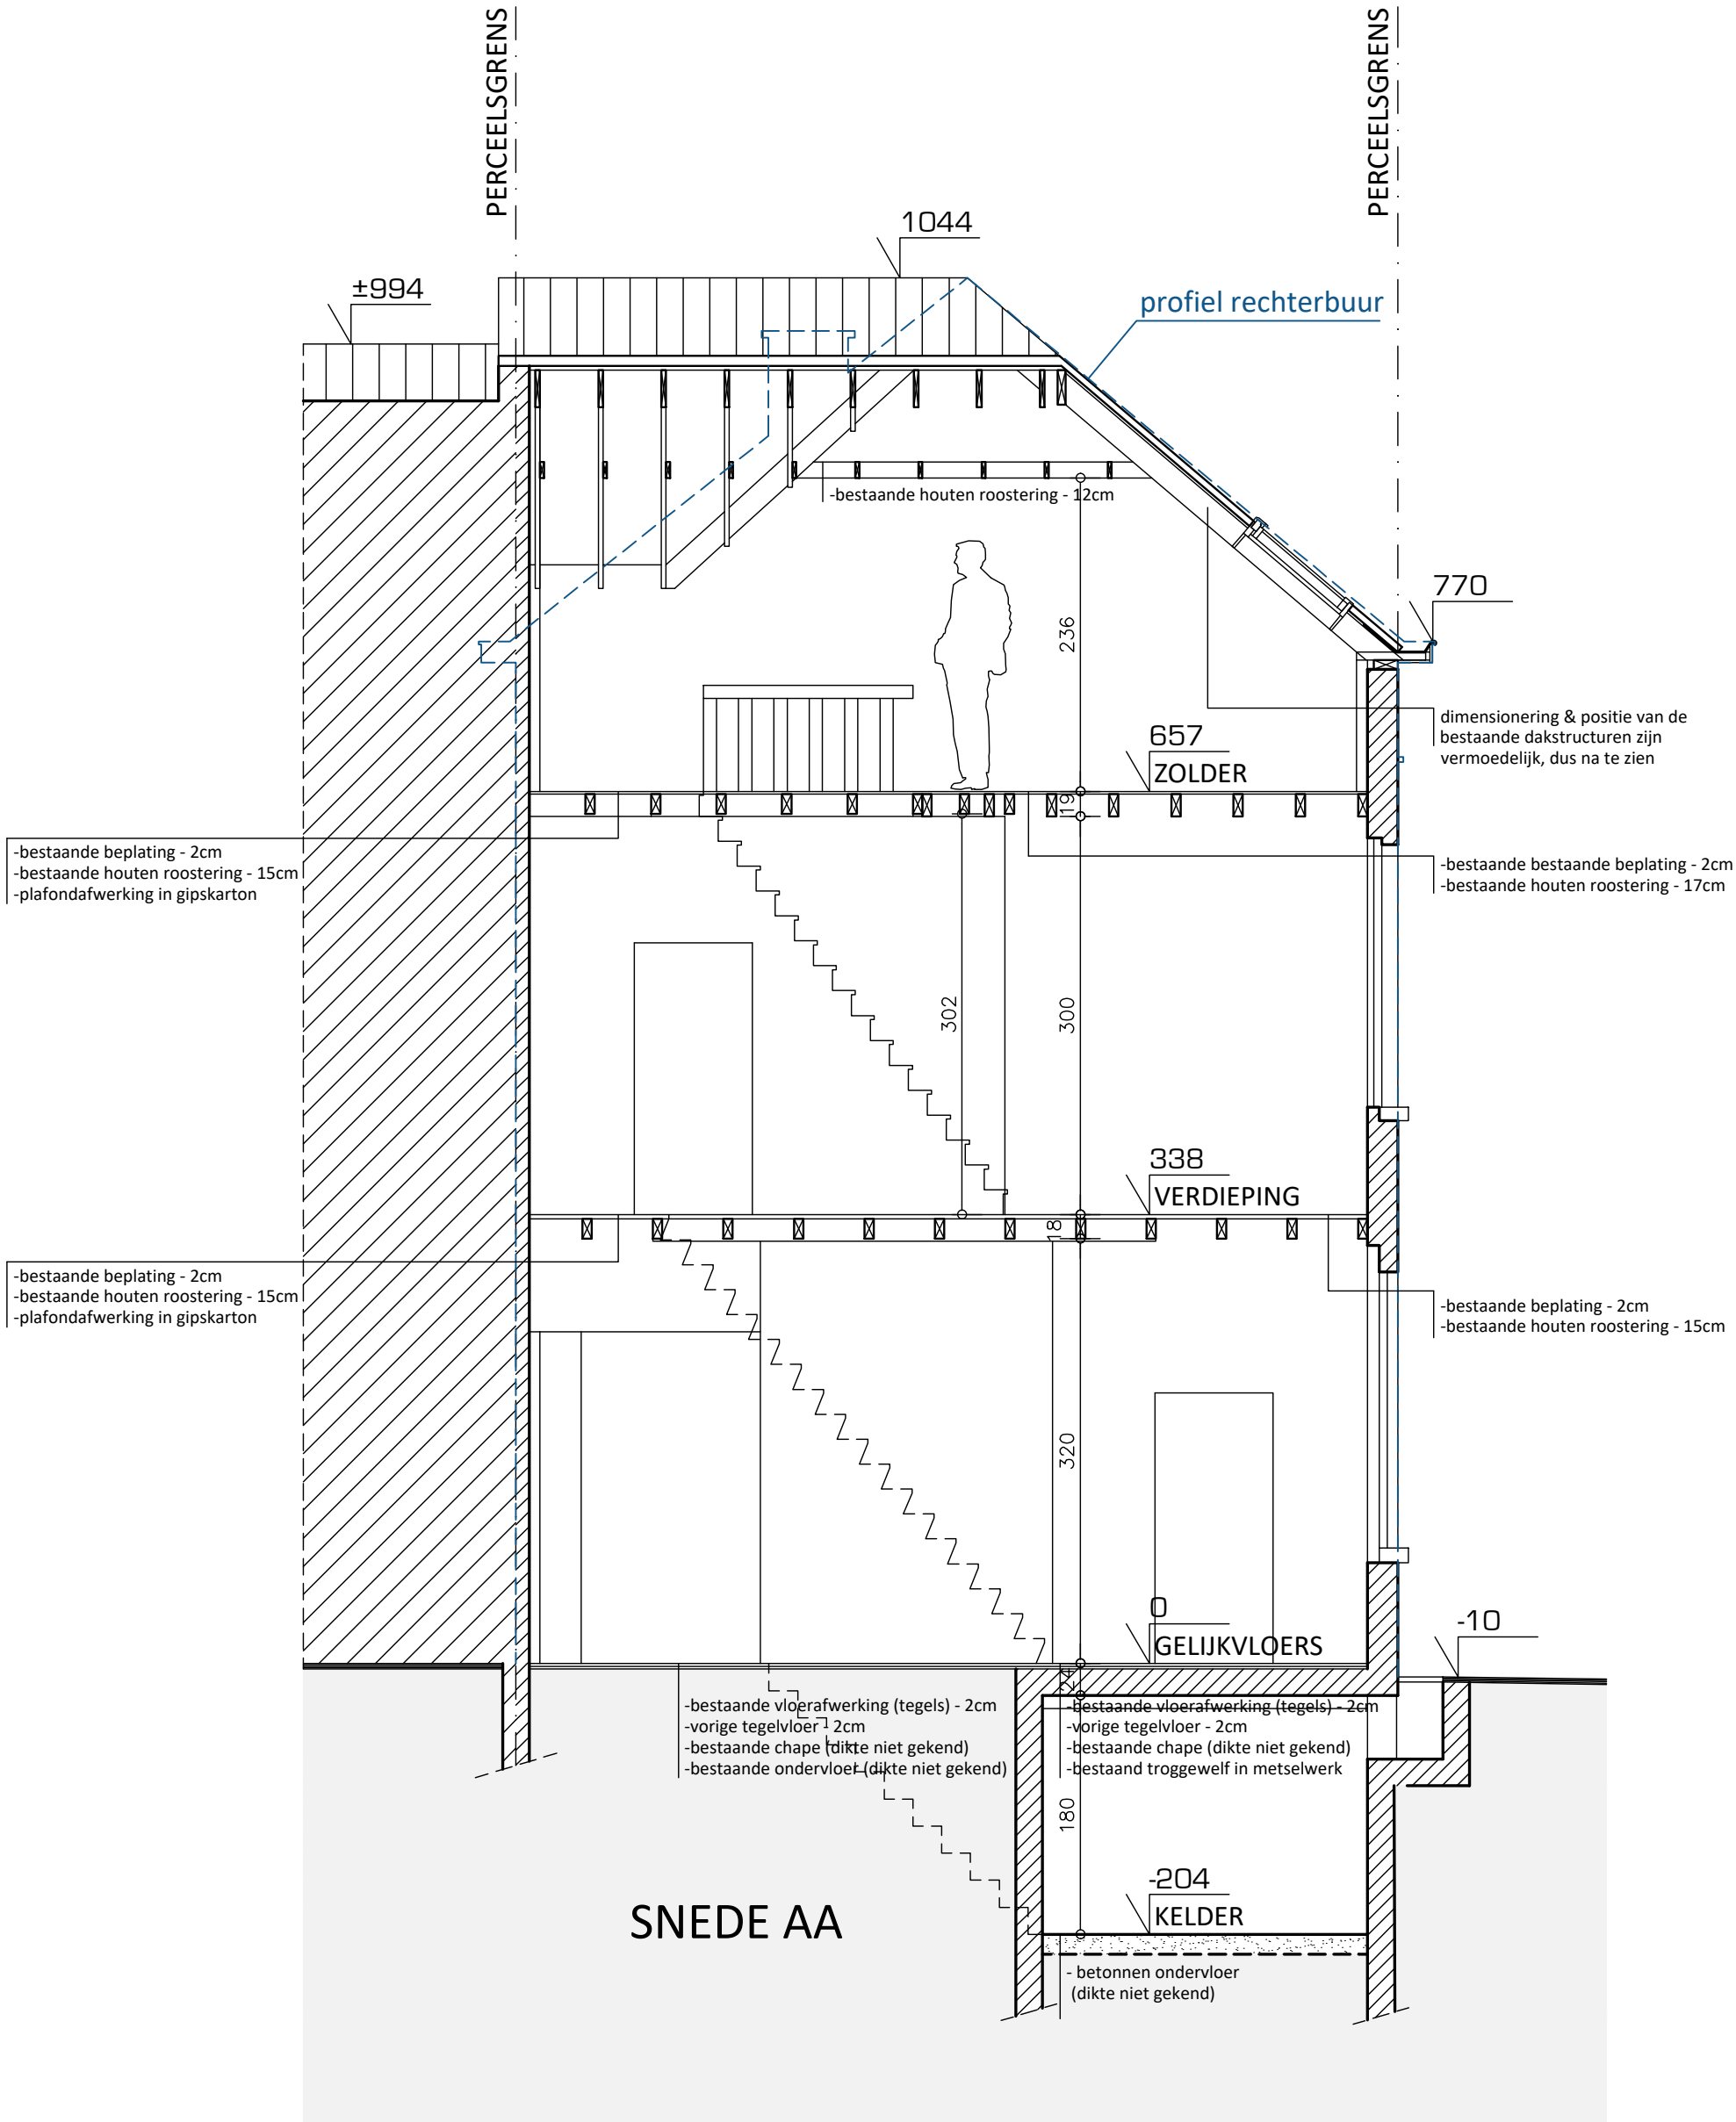

WOW
ARCHITECTUUR | INTERIEUR

DBSEV.123 6 Aug 2024 VERGUNNING AANVRAAG

Snede AA - bestaande toestand Schaal 1:50

DBSEV_123_vergunning3

Plannen en tekeningen mogen niet gekopieerd en/of verspreid worden in welke vorm dan ook, zonder voorafgaande schriftelijke toestemming van de ontwerper.