


**ZIE BIJZONDERE  
VOORWAARDE(N)**

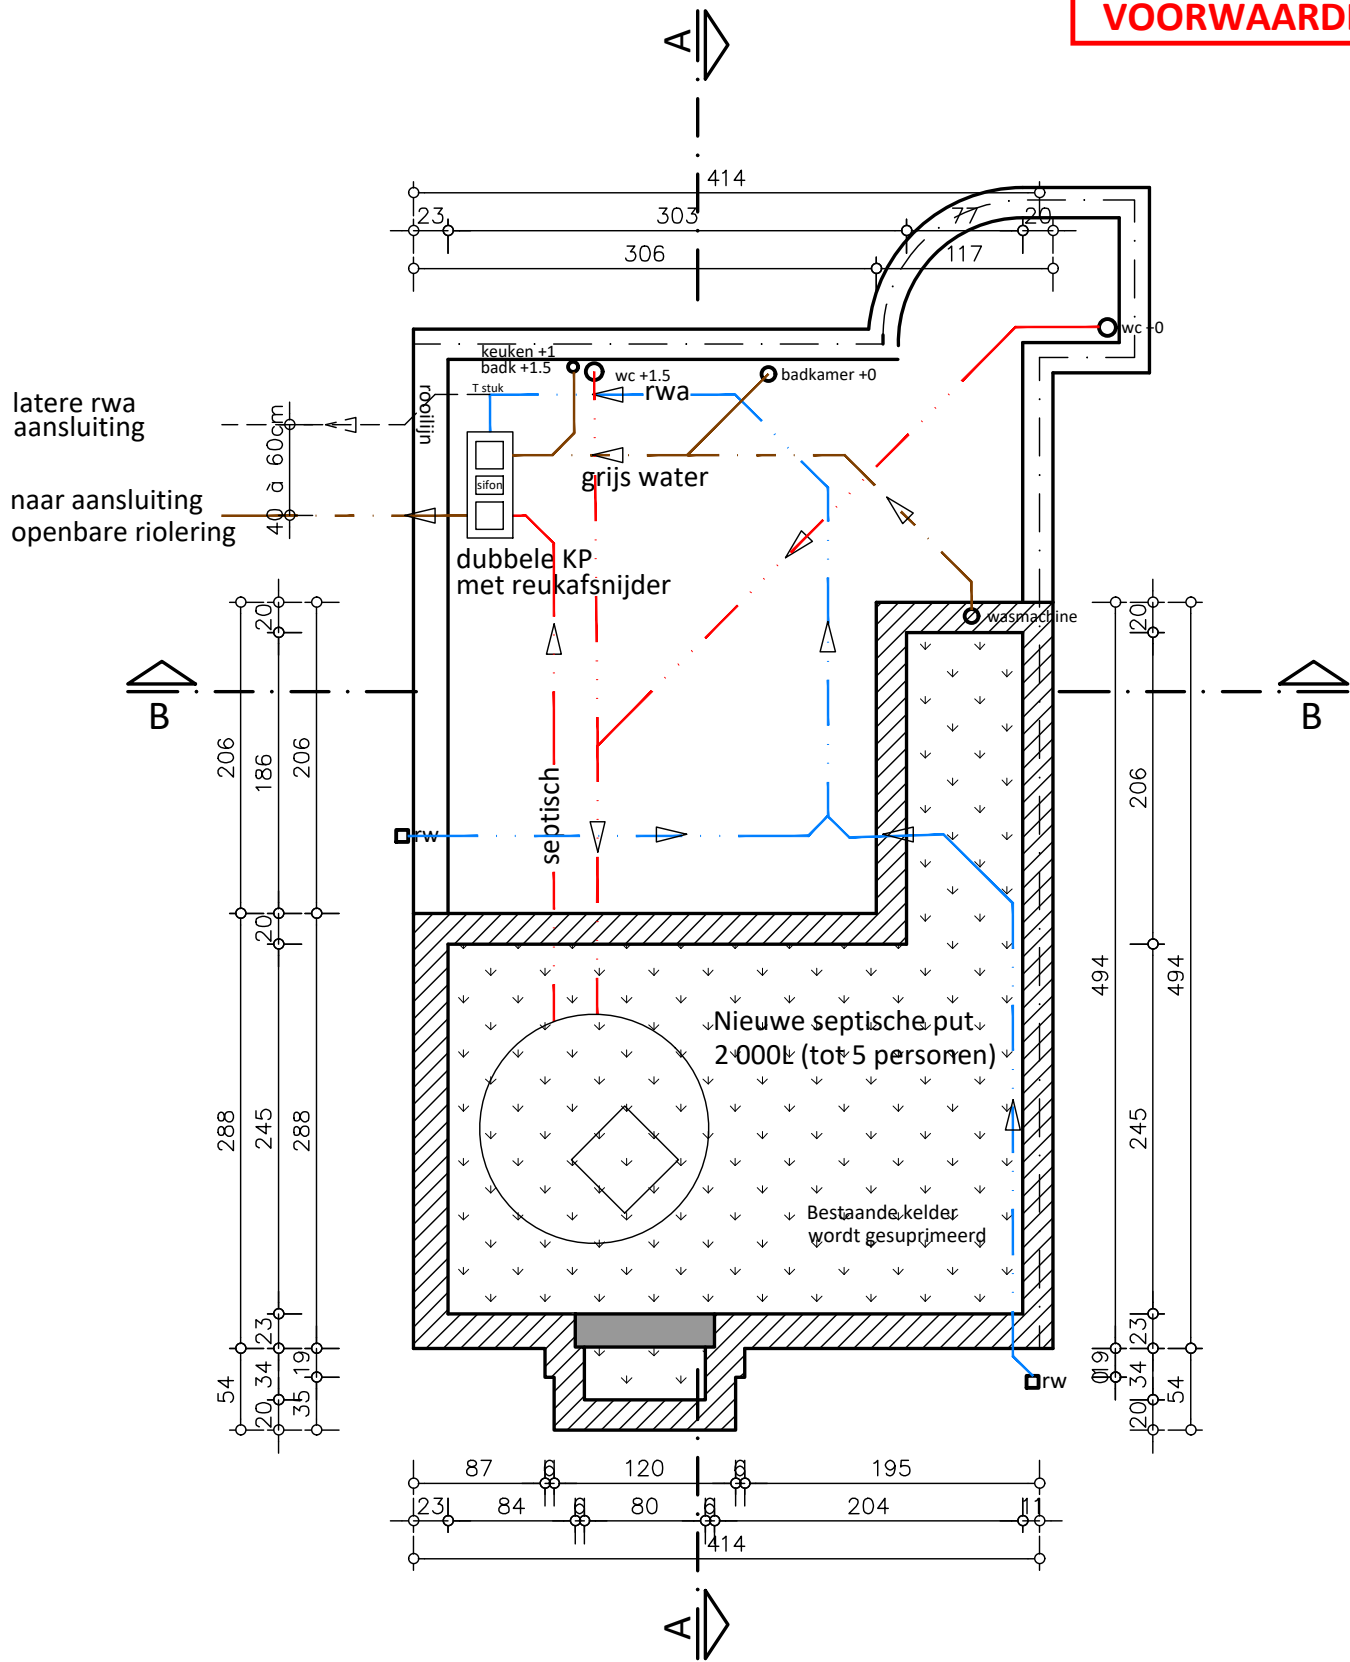

## FUNDERINGS- EN RIOLERINGSPLAN

Situering van bestaande buizen en funderingen zijn vermoedelijk, vermelde gegevens zijn dan ook approximatief.

