


kroonlijst LINKS

kroonlijst RECHT

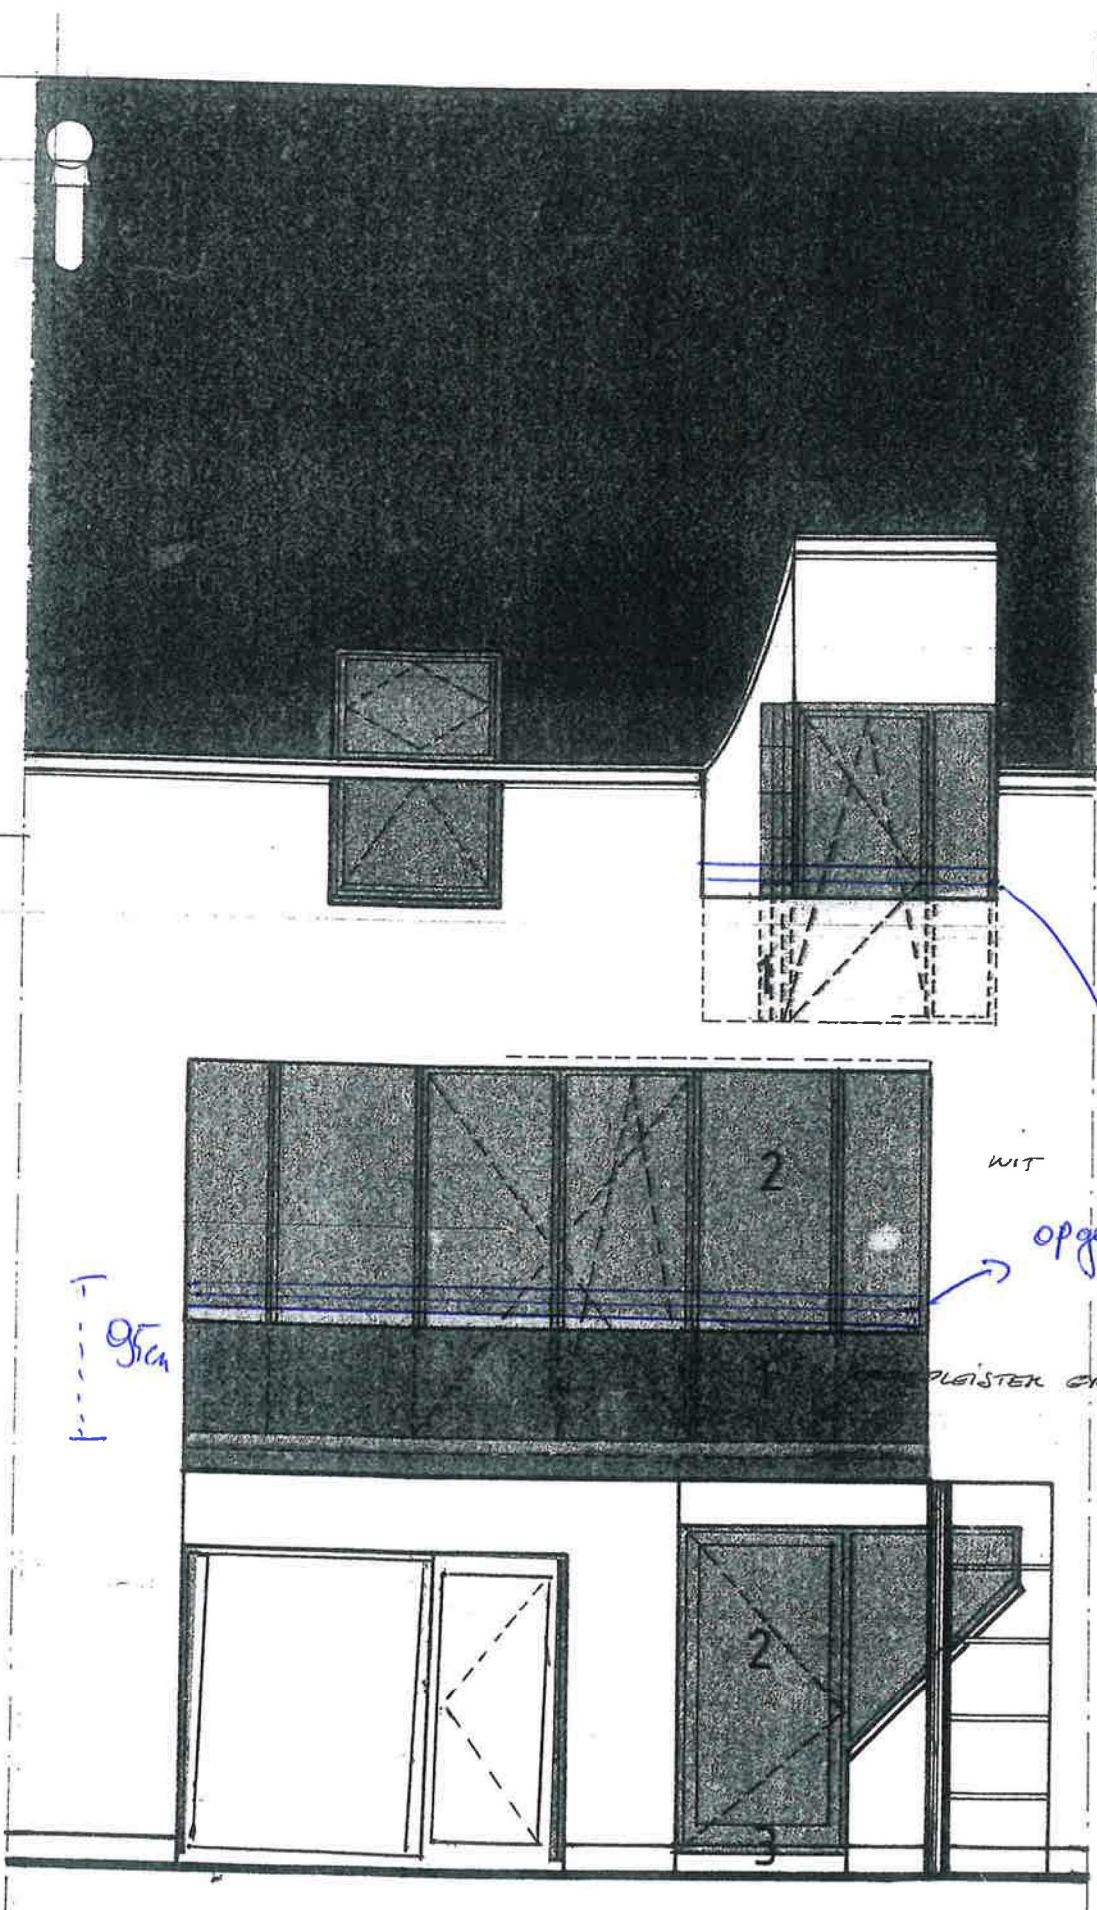

Straatgevel - NIEUW

WIT

opgehoogde belentende
0,95 m

PLEISTER GRIJS