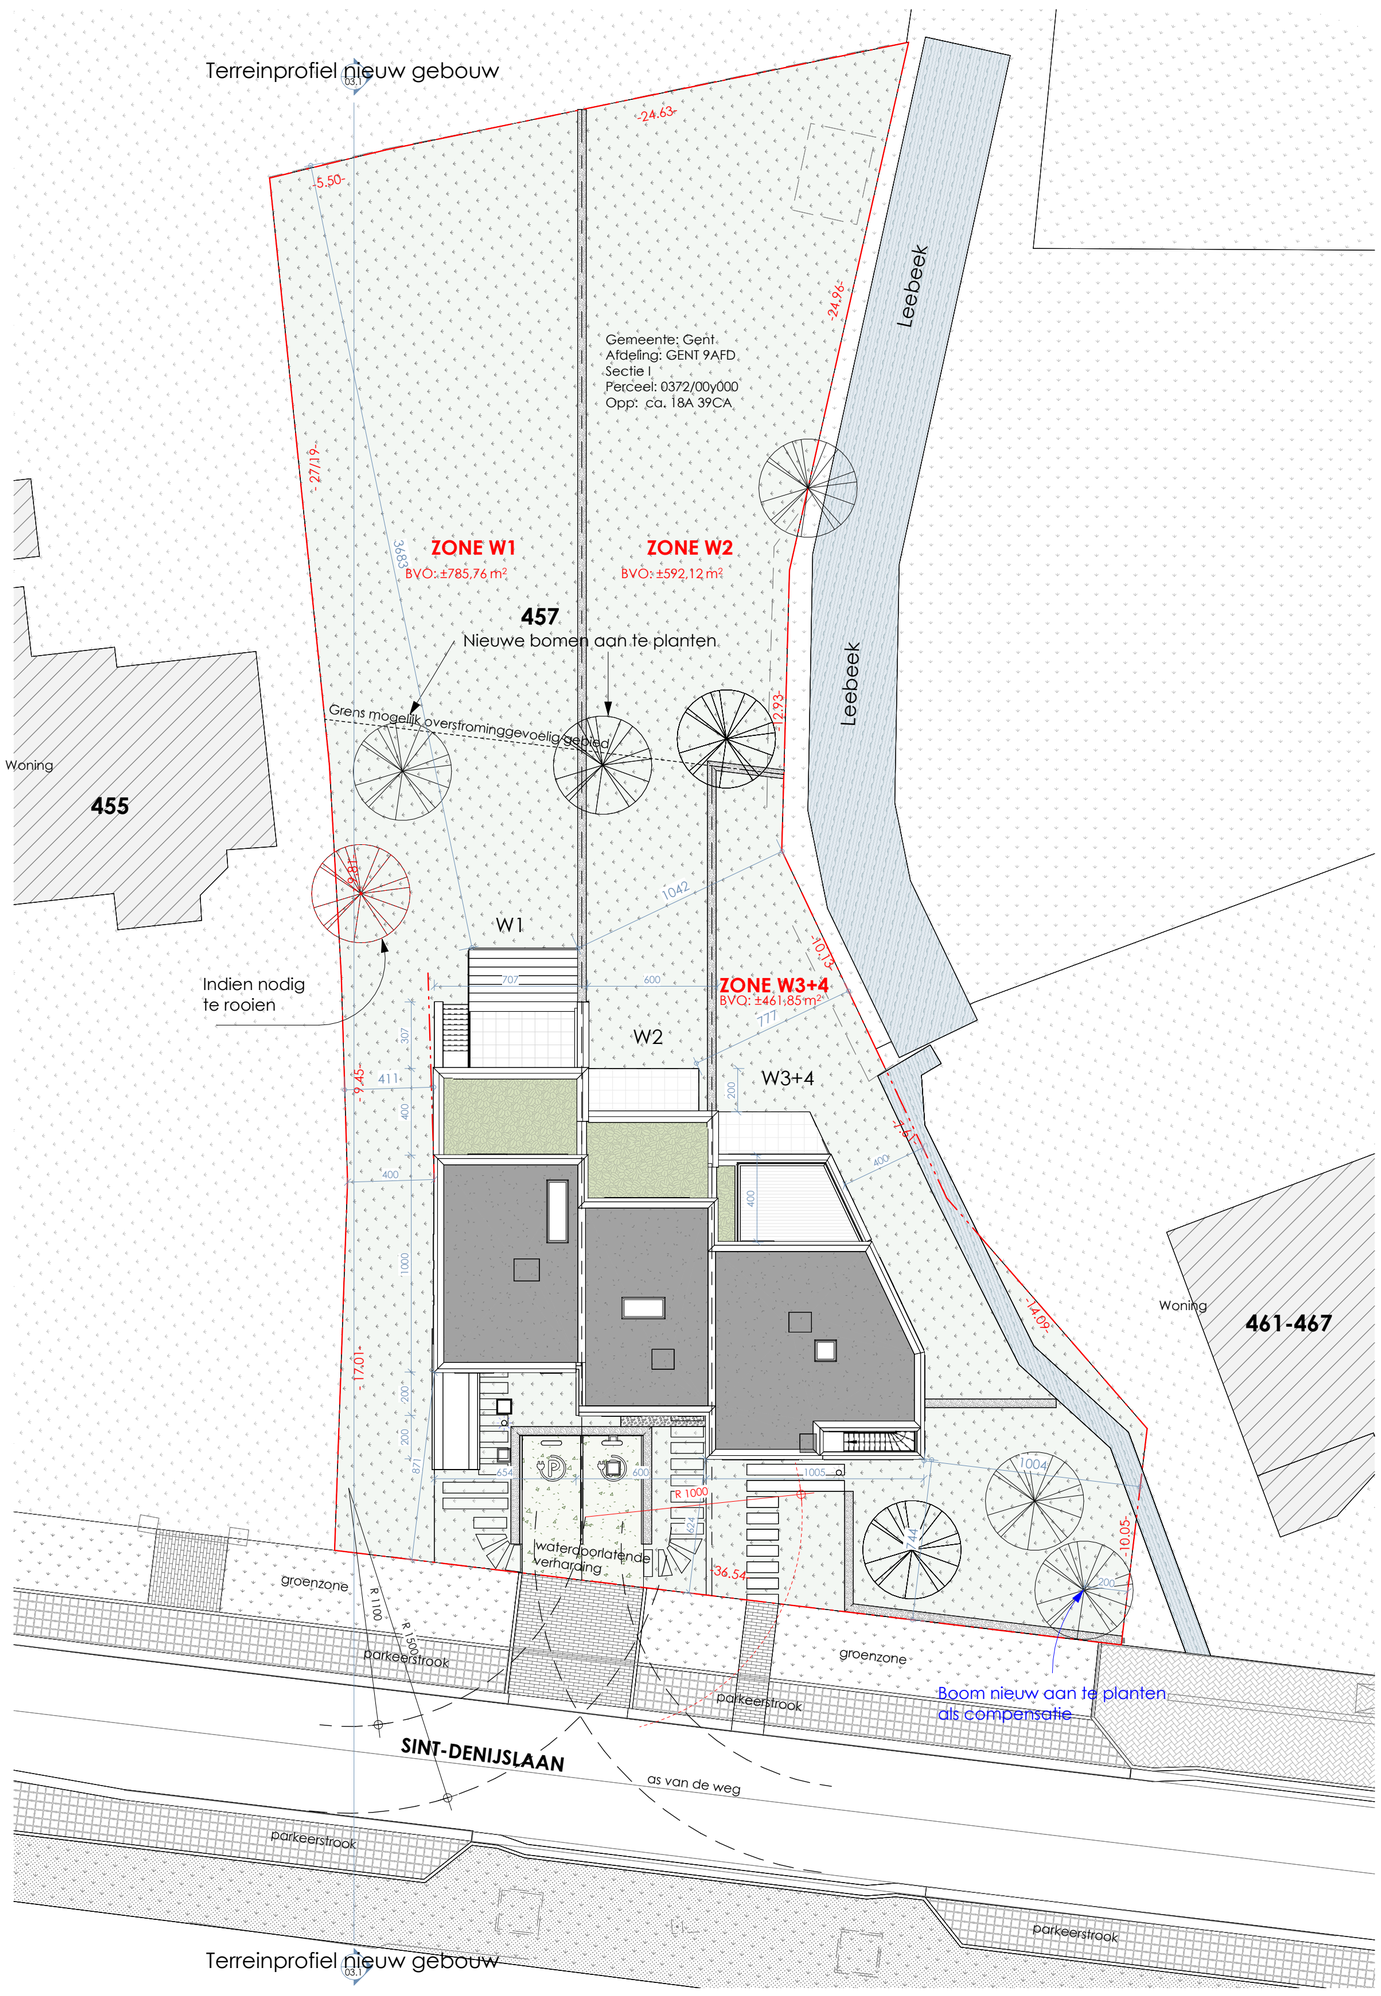

2 0 2 4 6 8 10 m

SCHAAL 1:200

a154 architecten

18-298 - Sint-Denijslaan
Sint-Denijslaan 457

Inplantingsplan nieuw

a154 architecten bvba <> Tel.09/222.27.94 <> e-mail: info@a154.be <> Distelstraat 30b, 9000 Gent

1	Bouwaanvraag	14/08/24

Schaal: 1 : 200
A154 A2

03

OPMERKINGEN - cursief gedrukte tekst wijst op de toestand vóór verbouwing, in materiaal en bestemming - bij contradictie tussen de verschillende uitvoeringsdocumenten dient onverwijld contact opgenomen te worden met het architectenbureau - de uitvoeringsdocumenten opgemaakt door A154 blijven de volledige intellectuele eigendom van A154. - voor elke reproductie van documenten opgemaakt door A154 dient voorafgaandelijk toestemming gevraagd te worden aan A154 - de aannemers worden steeds verondersteld alle afmetingen in situ te hebben gecontroleerd