


ZIE BIJZONDERE  
VOORWAARDE(N)

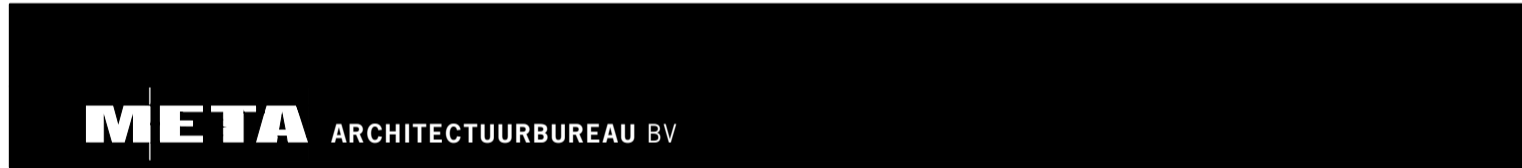

## MEERGEZINSWONING MET 5 APPARTEMENTEN EN HET AANPASSEN VAN 3 EENGEZINSWONINGEN

MEERSSTRAAT 66-78  
9000, GENT  
GENT, 9° AFD., SECTIE 1, 829Z2 / 829S2 / 829M

**BOUWHEER**  
YURE  
ALEXANDER DE CUYPER  
VOORHOUTKAAI 25A  
9000, GENT  
0499 12 58 79  
alexander@yure.be

**ARCHITECT**  
META ARCHITECTUURBUREAU bvba  
NIKLAAS DEBOUTTE - ERIC SOORS  
GROTE KRAANWIJK 3  
B-2000 ANTWERPEN  
T. 03.213.51.60  
info@meta.be

### BOUWAANVRAAG FUNDERINGS- EN RIOLERINGSPLAN meergezinswoning / nieuw

INGENIEUR STABILITEIT	--
FREDERYCK MASSCHELEYN	--
TECCLEM	--
GROENEHOEKSTRAAT 1	--
9041, OOSTAKKER	--
T. 09 261 51 20	--
frederyck@tecclem.be	--

--	--
--	--
--	--
--	--
--	--

FORMAAT	841x594	SCHAAL	1/50	DOSSIER	2219EED	TEKENING	BA_N_P_N_01
DATUM	25.06.2024	GETEKEND	FB				