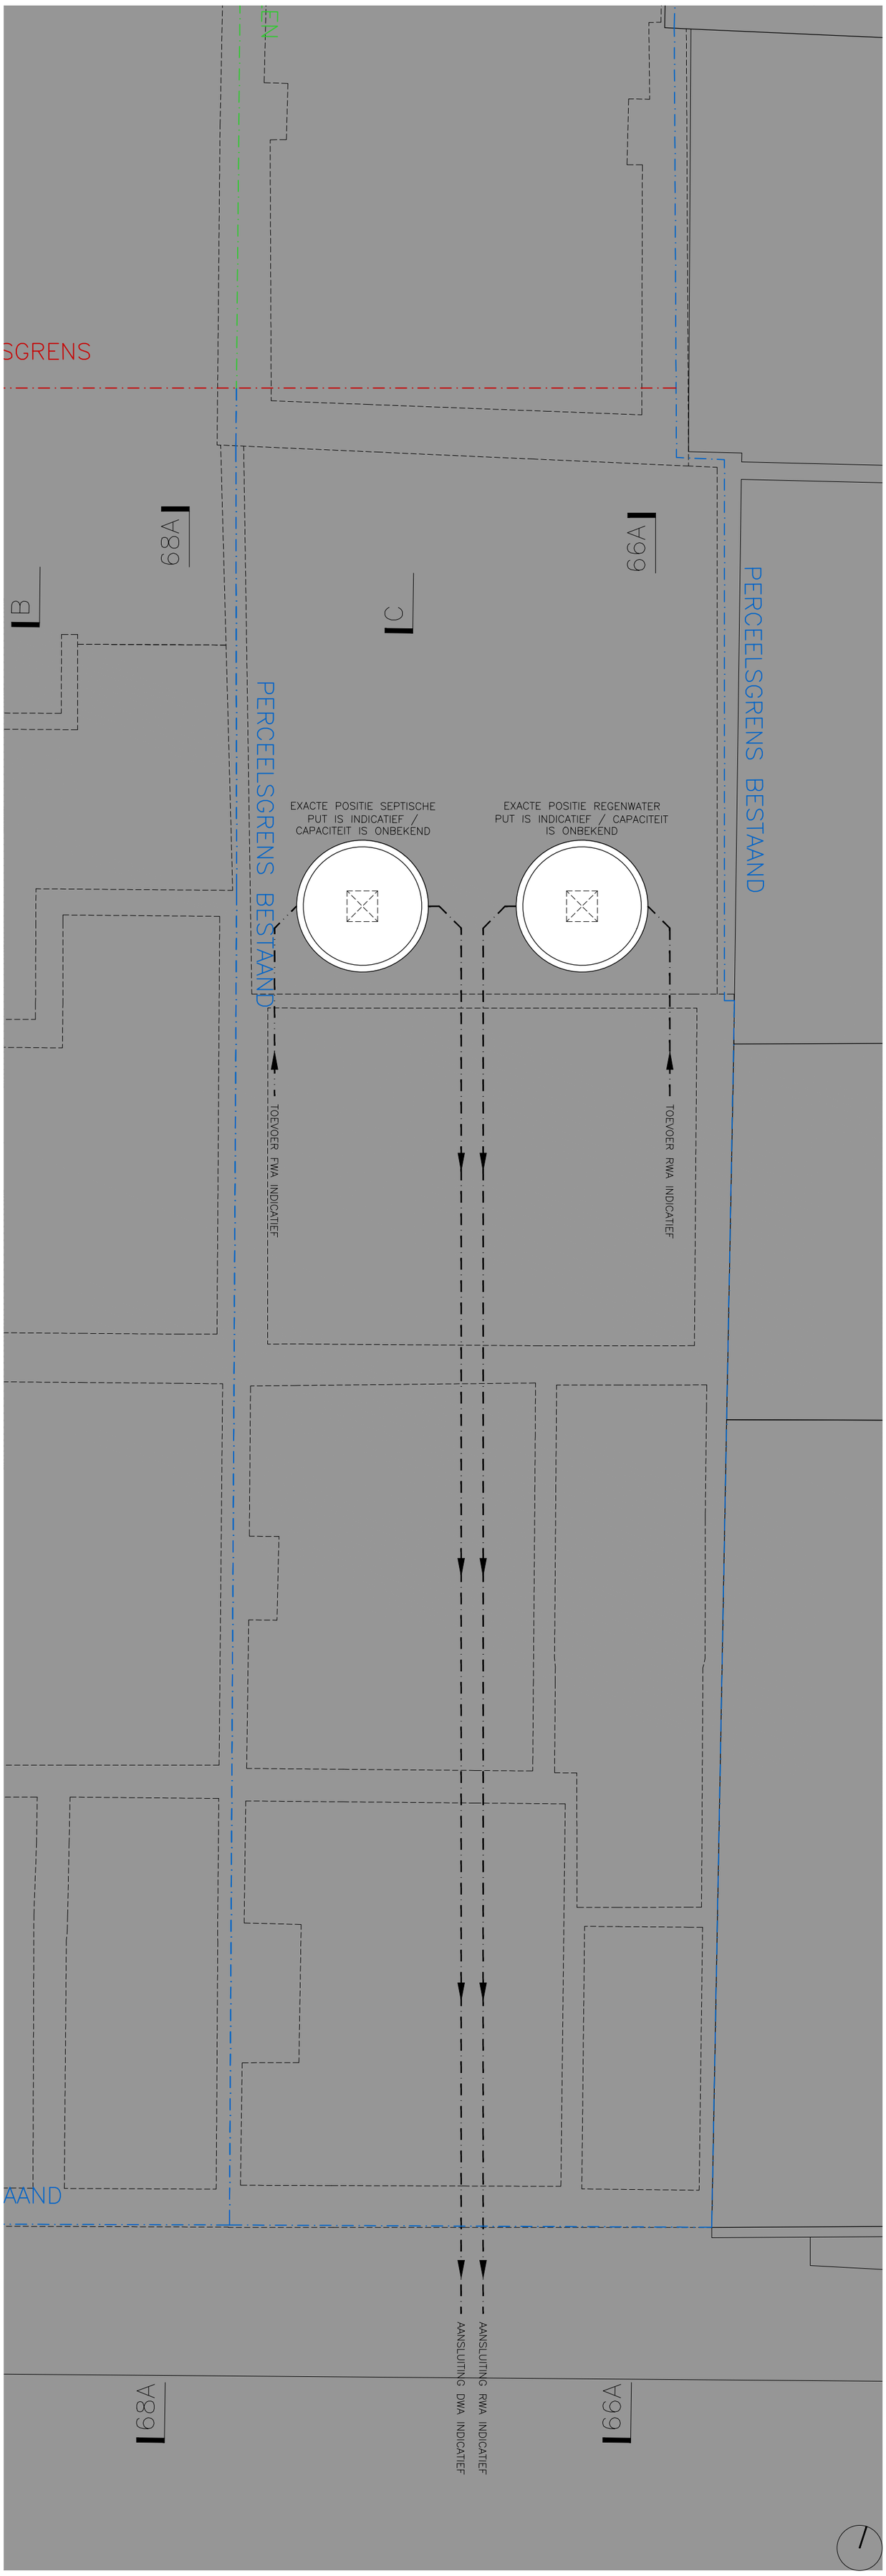


META ARCHITECTUURBUREAU BV

# MEERGEZINSWONING MET 5 APPARTEMENTEN EN HET AANPASSEN VAN 3 EENGEZINSWONINGEN

MEERSSTRAAT 66-78
9000, GENT
GENT, 9° AFD., SECTIE 1, 829Z2 / 829S2 / 829M
—


BOUWHEER
YURE
ALEXANDER DE CUYPER
VOORHOUTKAAI 25A
9000, GENT
T. 09.273.91.09
alexander@yure.be

ARCHITECT
META ARCHITECTUURBUREAU bvba
NIKLAAS DEBOUTTE - ERIC SOORS
GROTE KRAAIWIJK 3
B-2000 ANTWERPEN
T. 03.213.51.60
info@meta.be


BOUWAANVRAAG

## FUNDERINGS- EN RIOLERINGSPLAN
## meersstraat 66 / bestaand


INGENIEUR STABILITEIT
FREDERYCK MASSCHELEYN
TECCLEM
GROENEHOEKSTRAAT 1
9041, OOSTAKKER
T. 09.251.51.20
frederyck@tecclem.be


—
—
—
—
—
—
—

—
—
—
—
—
—
—

#
#
#
#
#
#

| | | | | | | | |
|---|---|---|---|---|---|---|---|
| FORMAAT | 420x594 | SCHAAL | 1/50 | DOSSIER | 2219EED | TEKENING | BA_V3_P_B_01 |
| DATUM | 25.06.2024 | GETEKEND | FB | | | | |