


**ZIE BIJZONDERE
VOORWAARDE(N)**

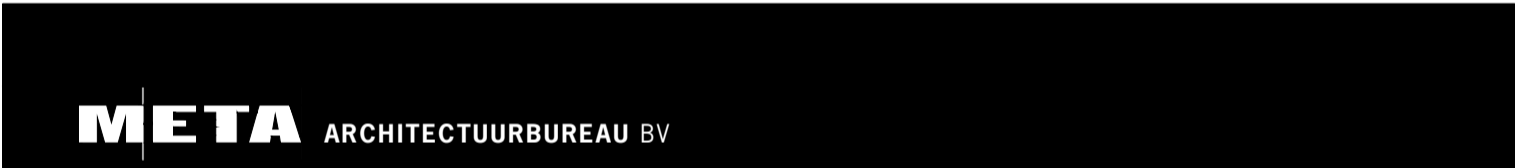

MEERGEZINSWONING MET 5 APPARTEMENTEN EN HET AANPASSEN VAN 3 EENGEZINSWONINGEN

MEERSSTRAAT 66-78
9000, GENT
GENT, 9° AFD., SECTIE 1, 829Z2 / 829S2 / 829M

BOUWHEER
YURE
ALEXANDER DE CUYPER
VOORHOUTKAAI 25A
9000, GENT
T. 09.273.91.09
alexander@yure.be

ARCHITECT
META ARCHITECTUURBUREAU bvba
NIKLAAS DEBOÛTTE - ERIC SOORS
GROTE KRAAIWIJK 3
B-2000 ANTWERPEN
T. 03.213.51.60
info@meta.be

BOUWAANVRAAG GRONDPLAN NIVEAU -1 meersstraat 68 / nieuw

INGENIEUR STABILITEIT
FREDERYCK MASSCHELEYN
TECCLEM
GROENEHOEKSTRAAT 1
9041, OOSTAKKER
T. 09.251.51.20
frederyck@tecclem.be

—
—
—
—
—
—

#

FORMAAT	420x594	SCHAAL	1/50	DOSSIER	2219EED	TEKENING	BA_V2_P_N_02
DATUM	25.06.2024	GETEKEND	FB				